




BEGANE GROND  
OPTIE A: BERGGING  
OPTIE B: UITBOUW 2,40 M

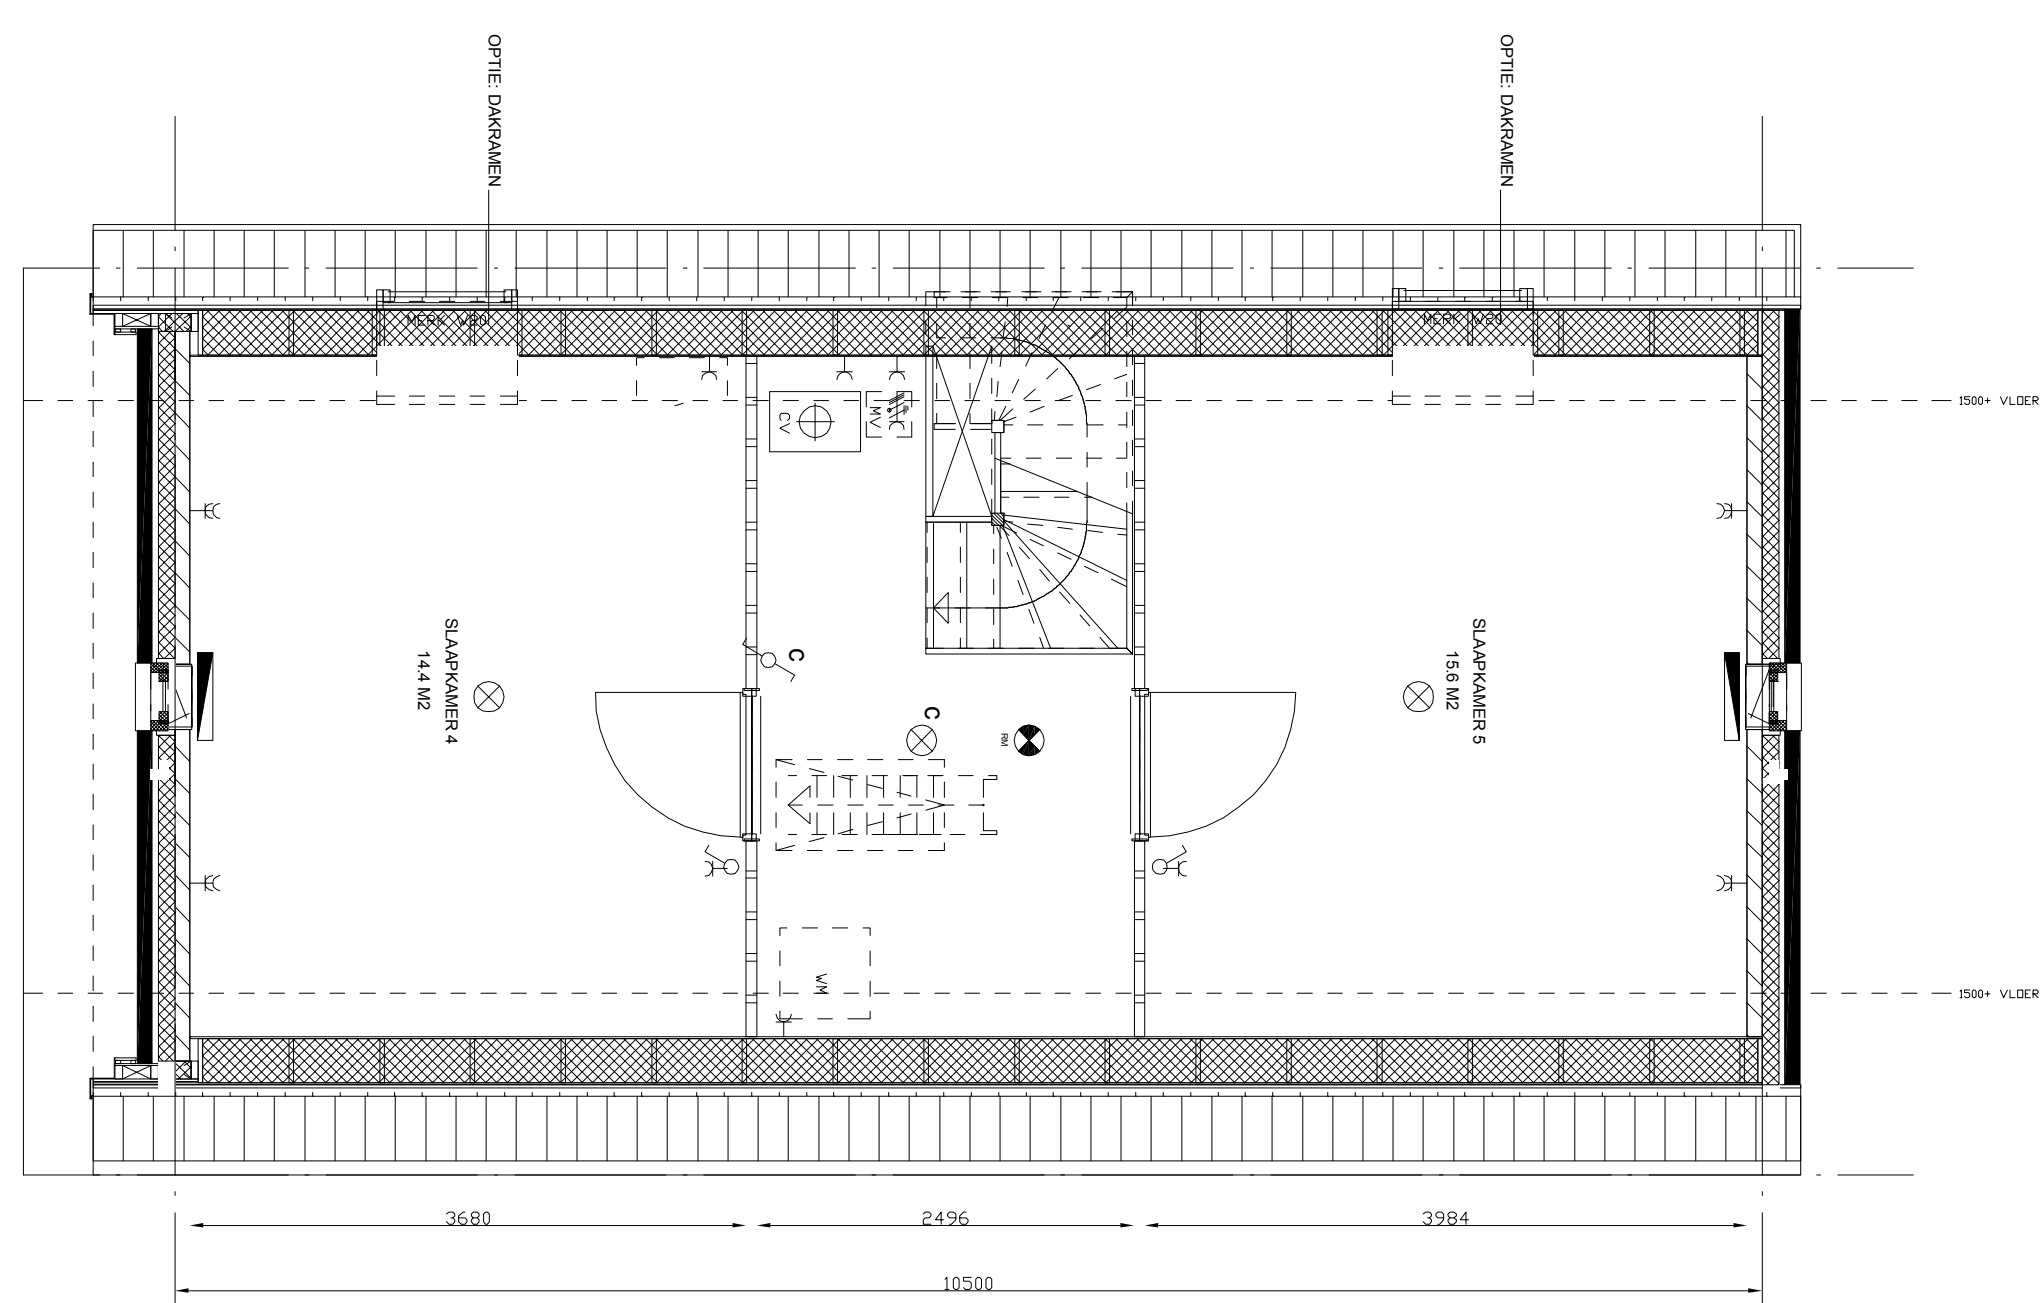


EERSTE VERDIEPING  
OPTIE INDELING 1 B.V. VLIERING

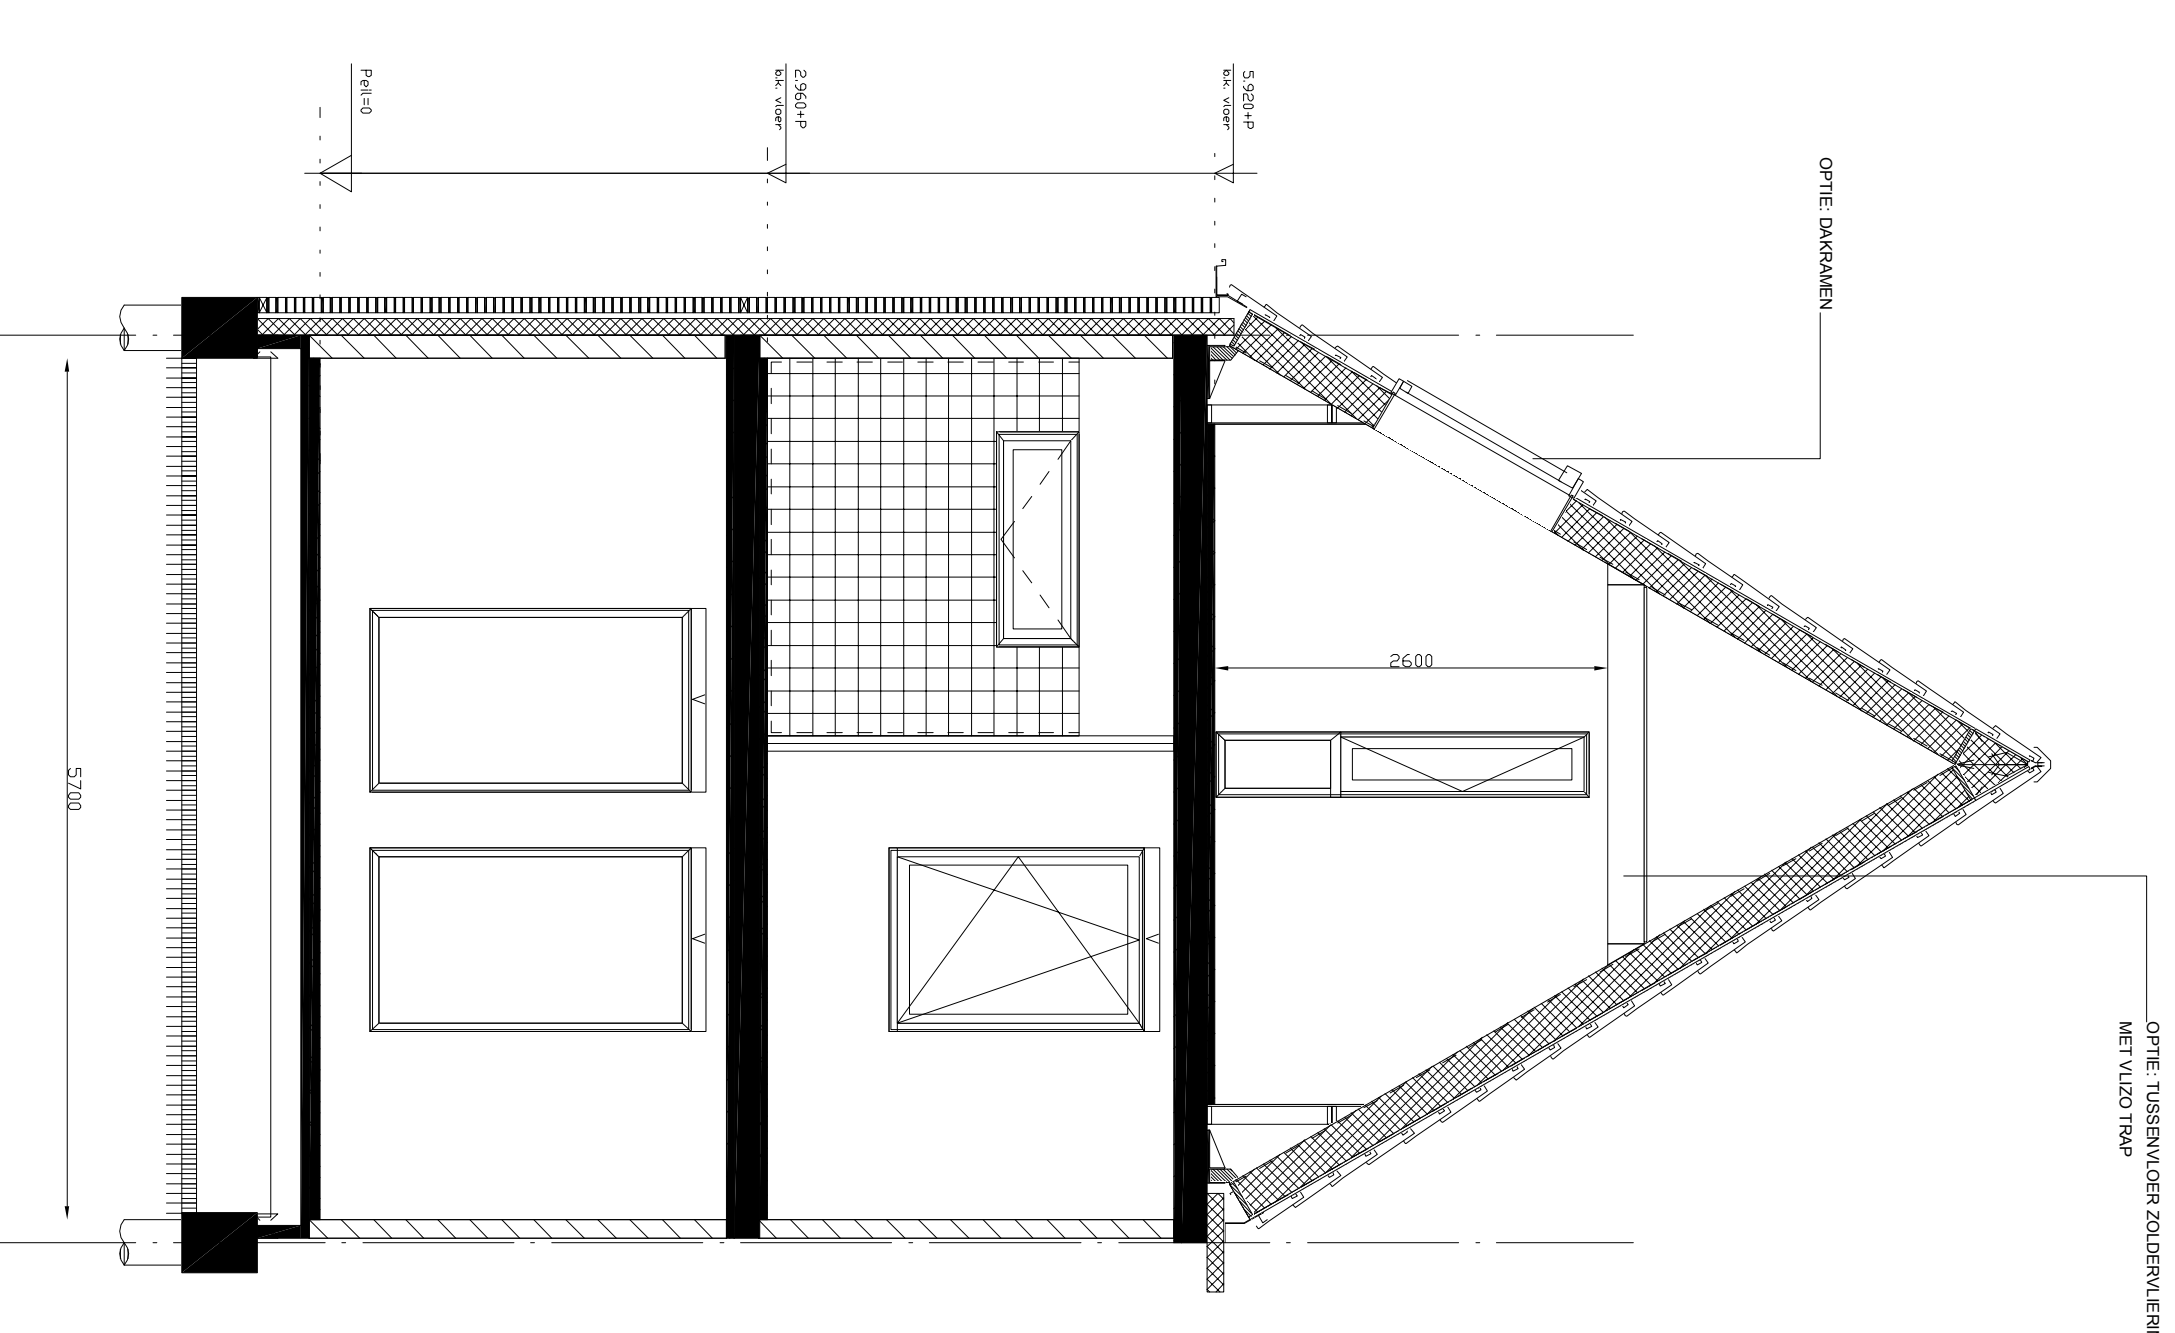


DOORSNEDENDE  
OPTIE ZOLDEVLIERING

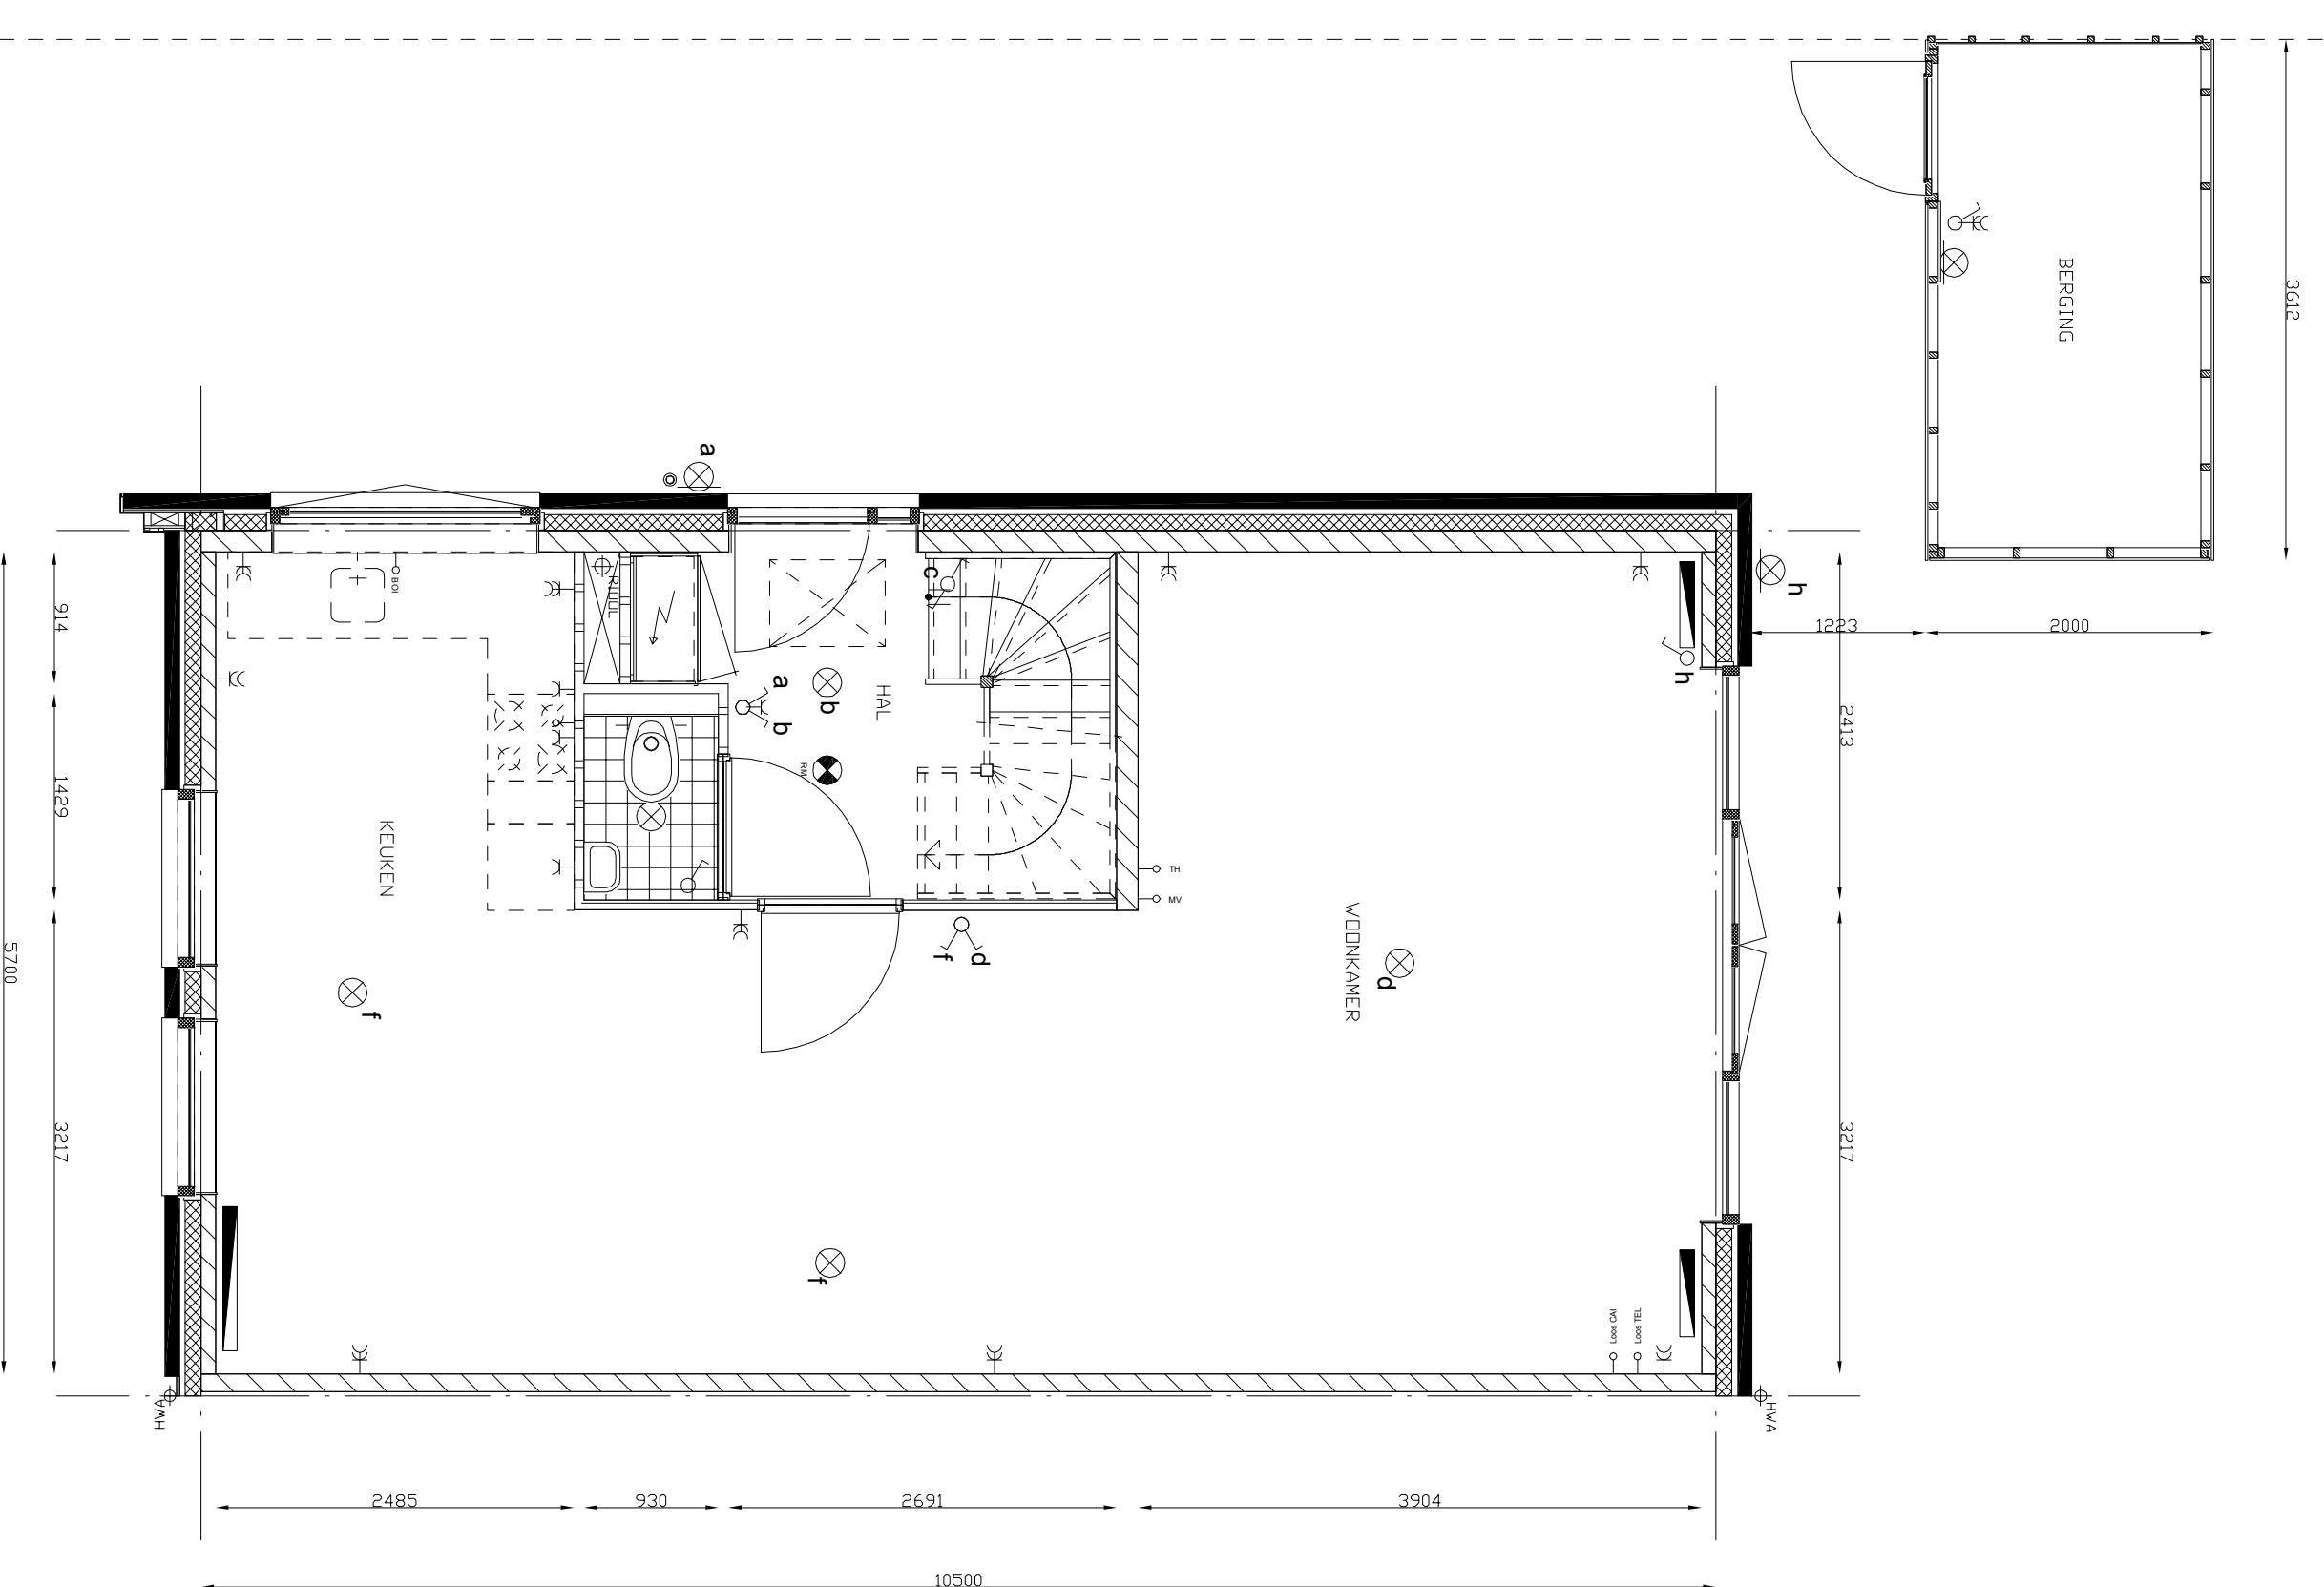


BEGANE GROND - STANDAARD

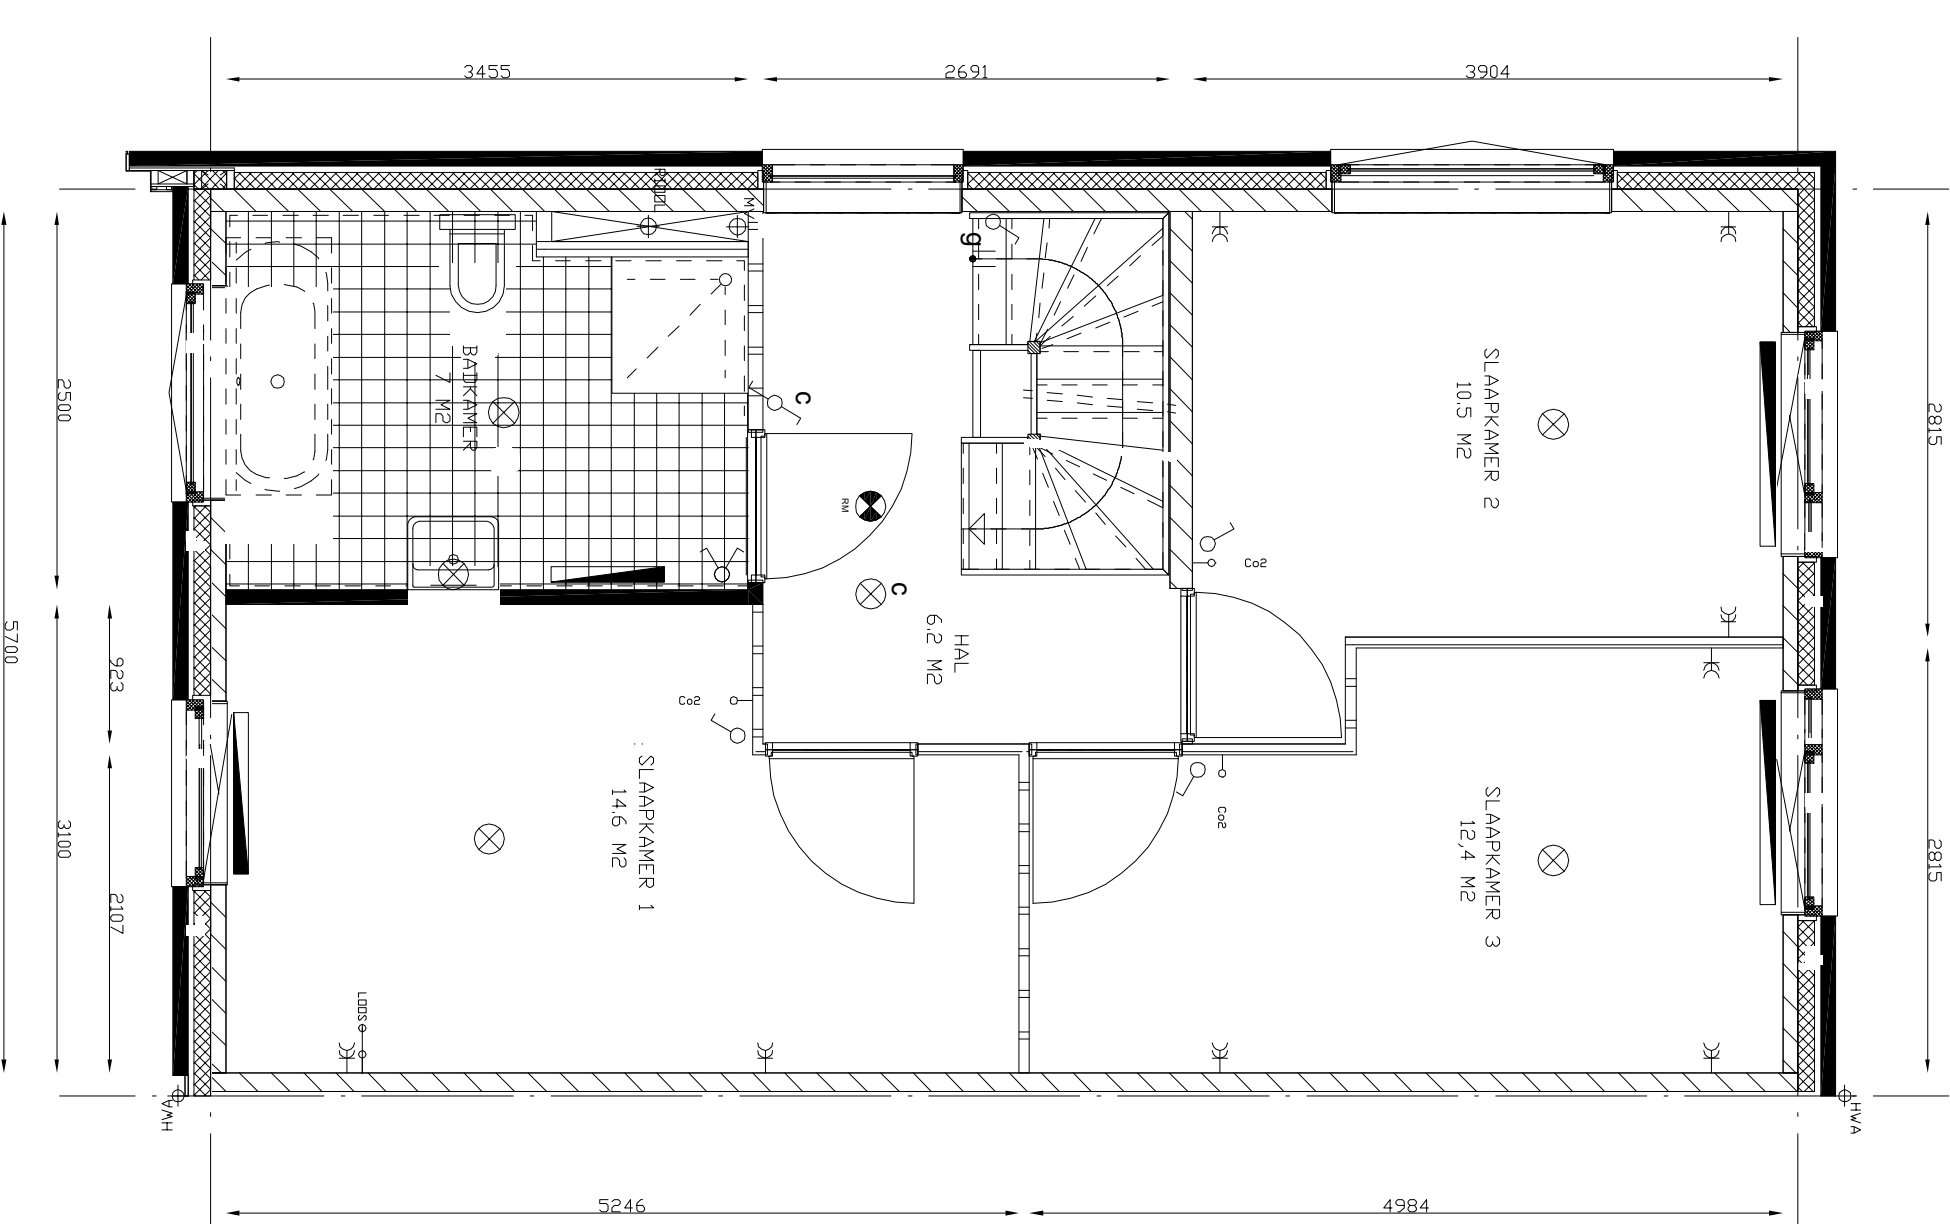


EERSTE VERDIEPING - STANDAARD

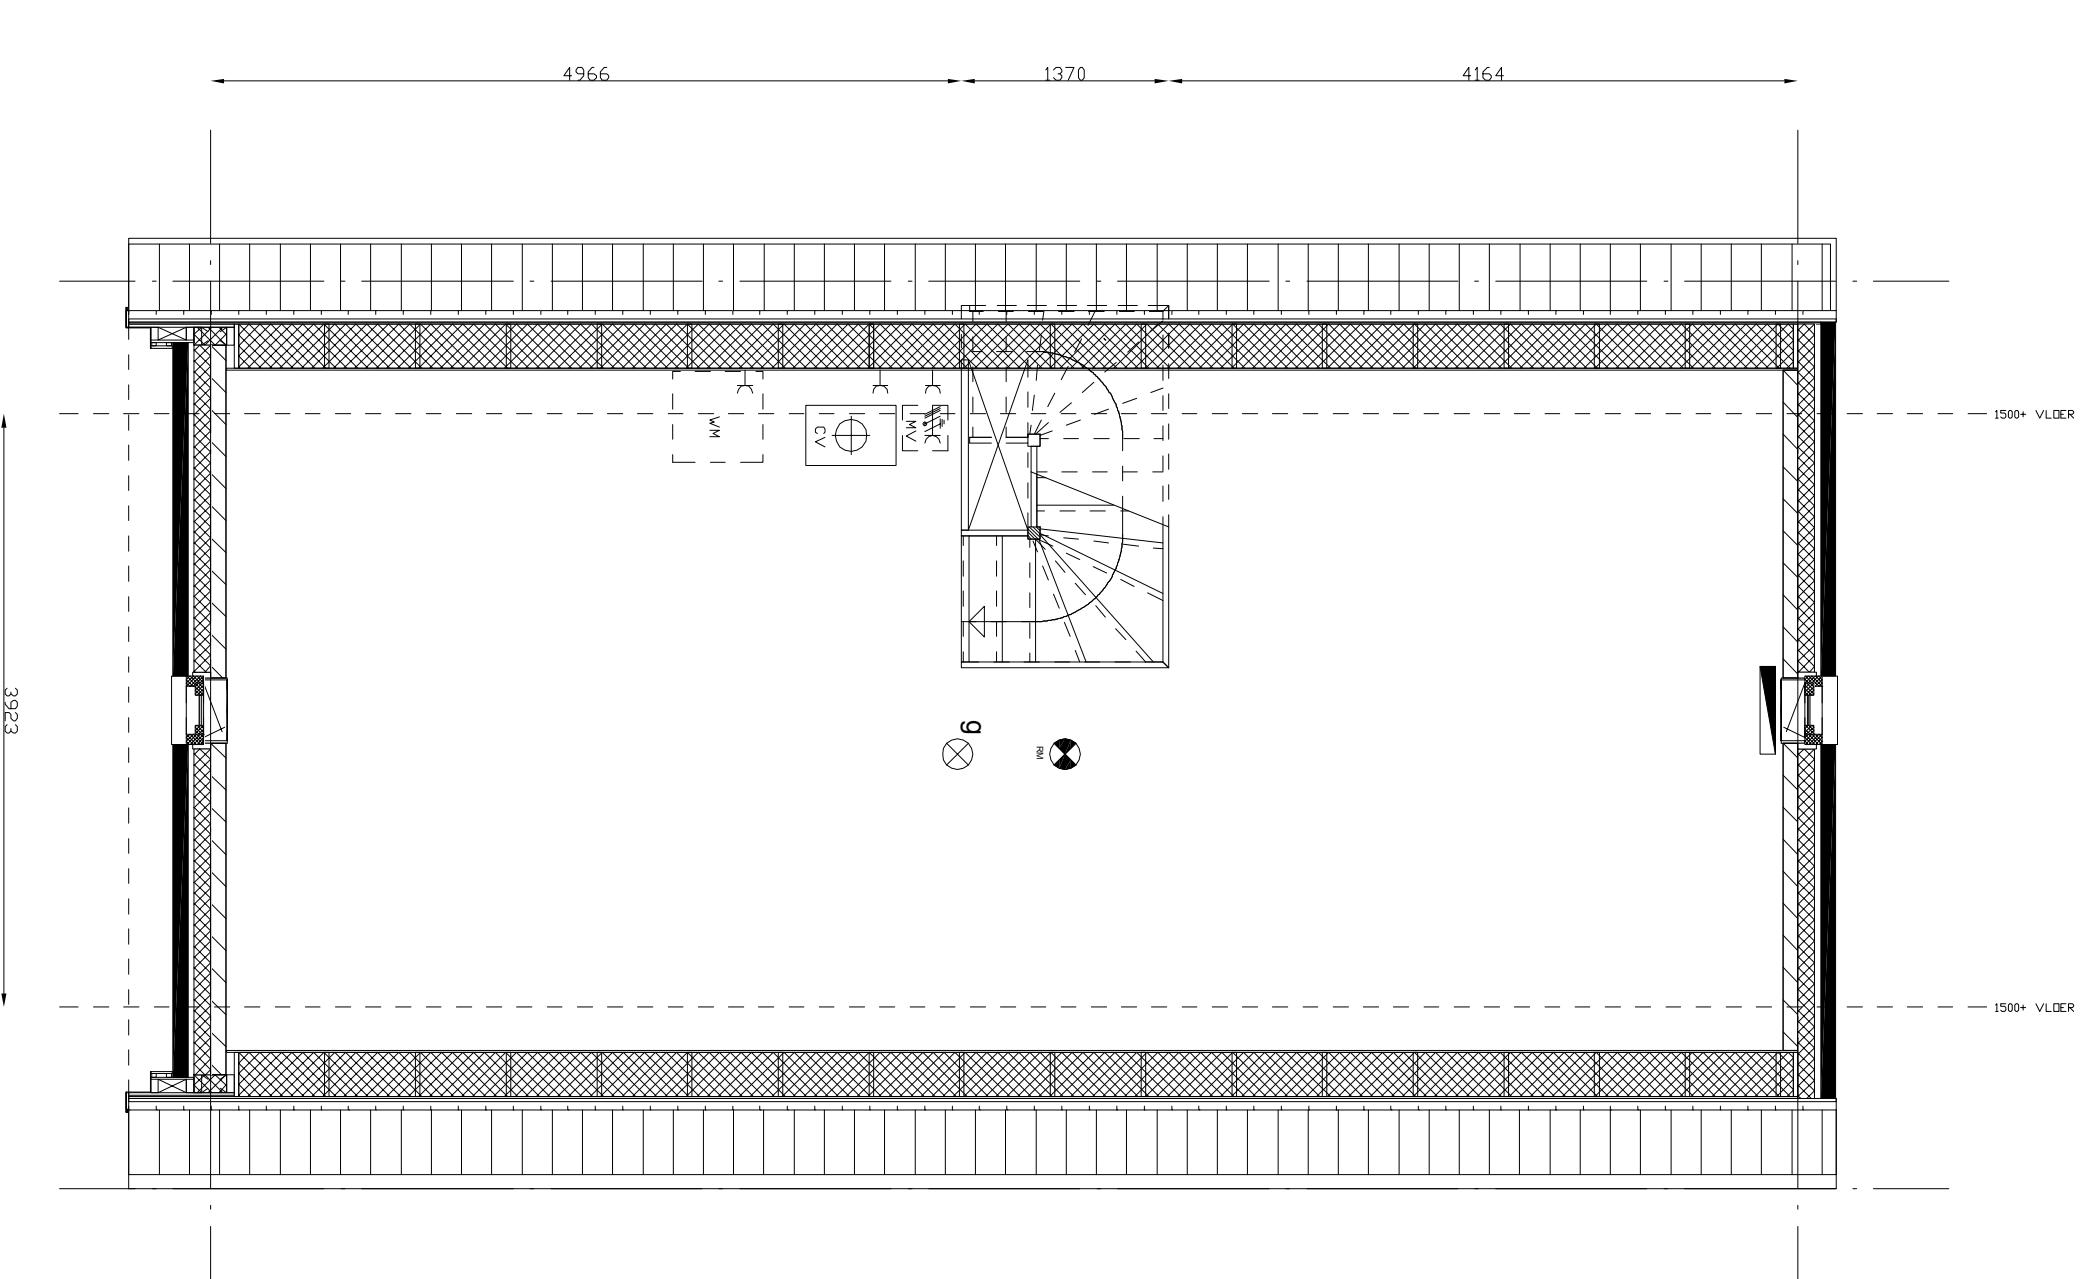


TWEEDE VERDIEPING - STANDAARD

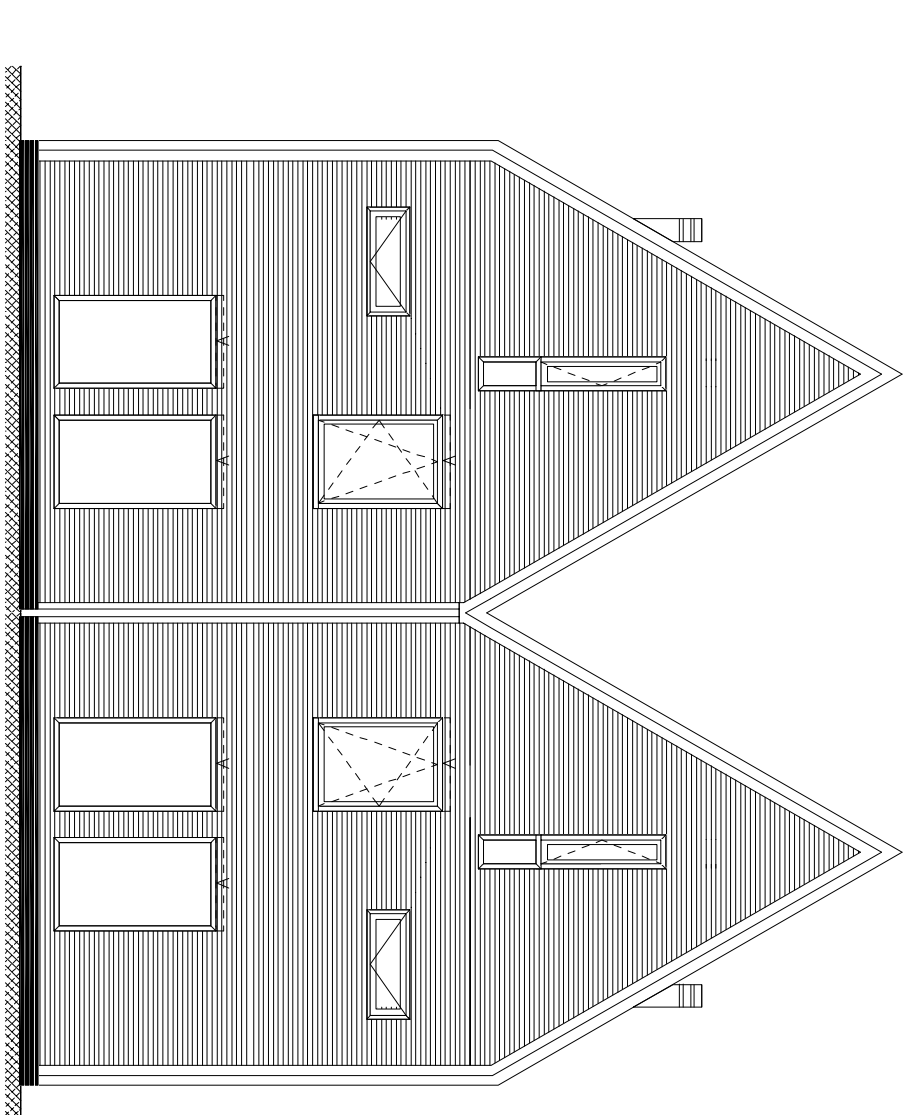


VORDEGEVEL

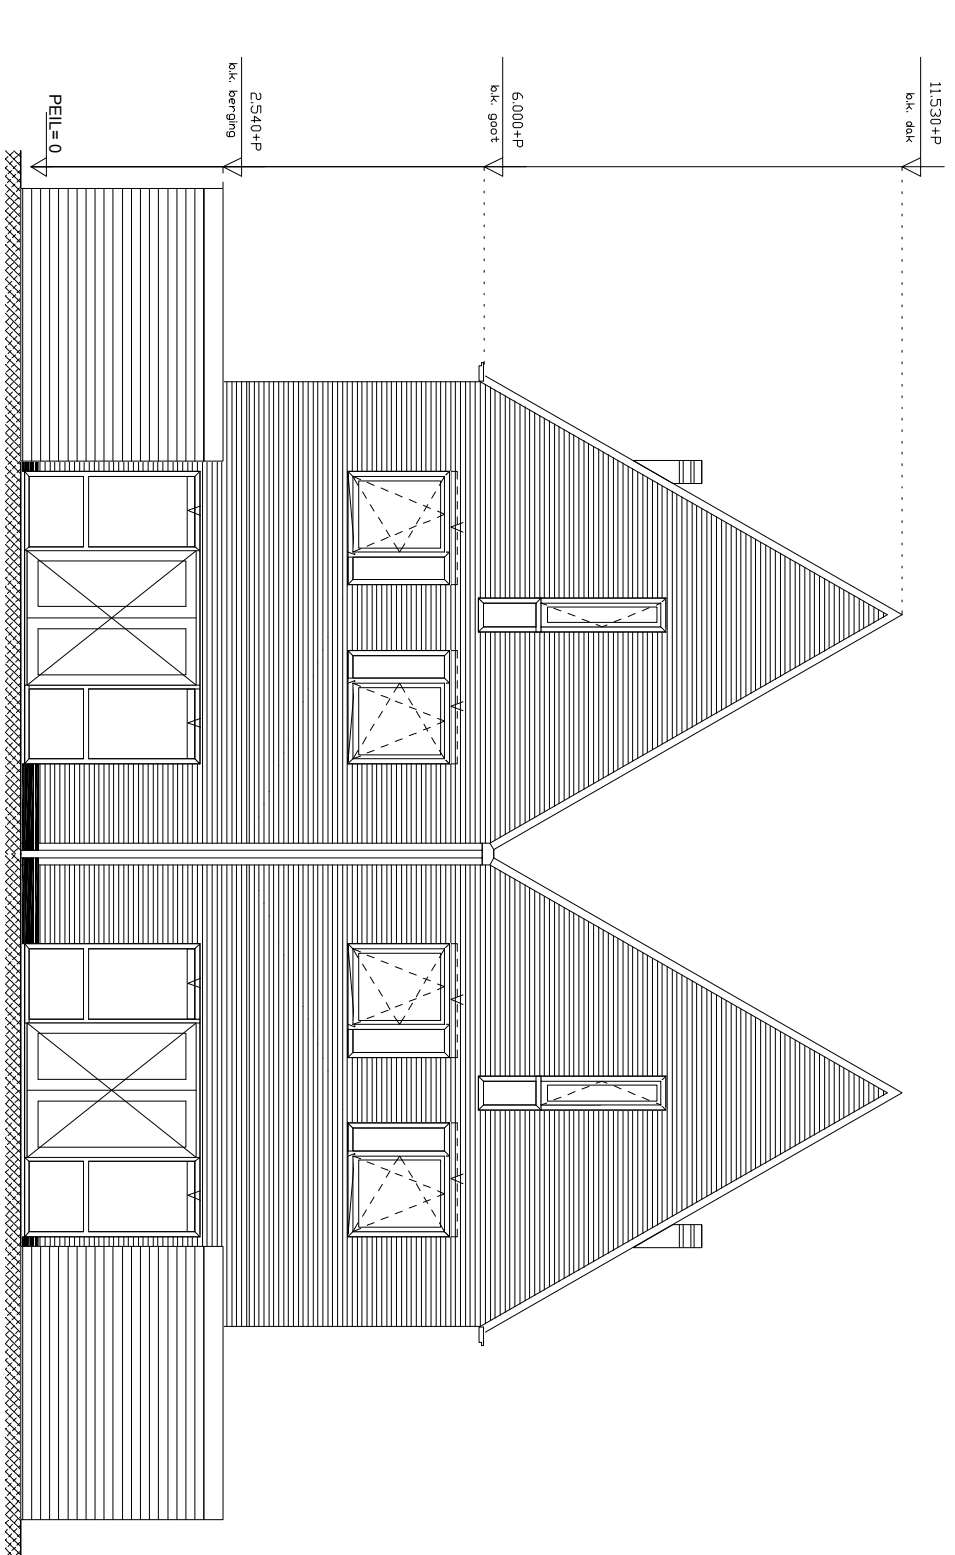

ACHTERGEVEL

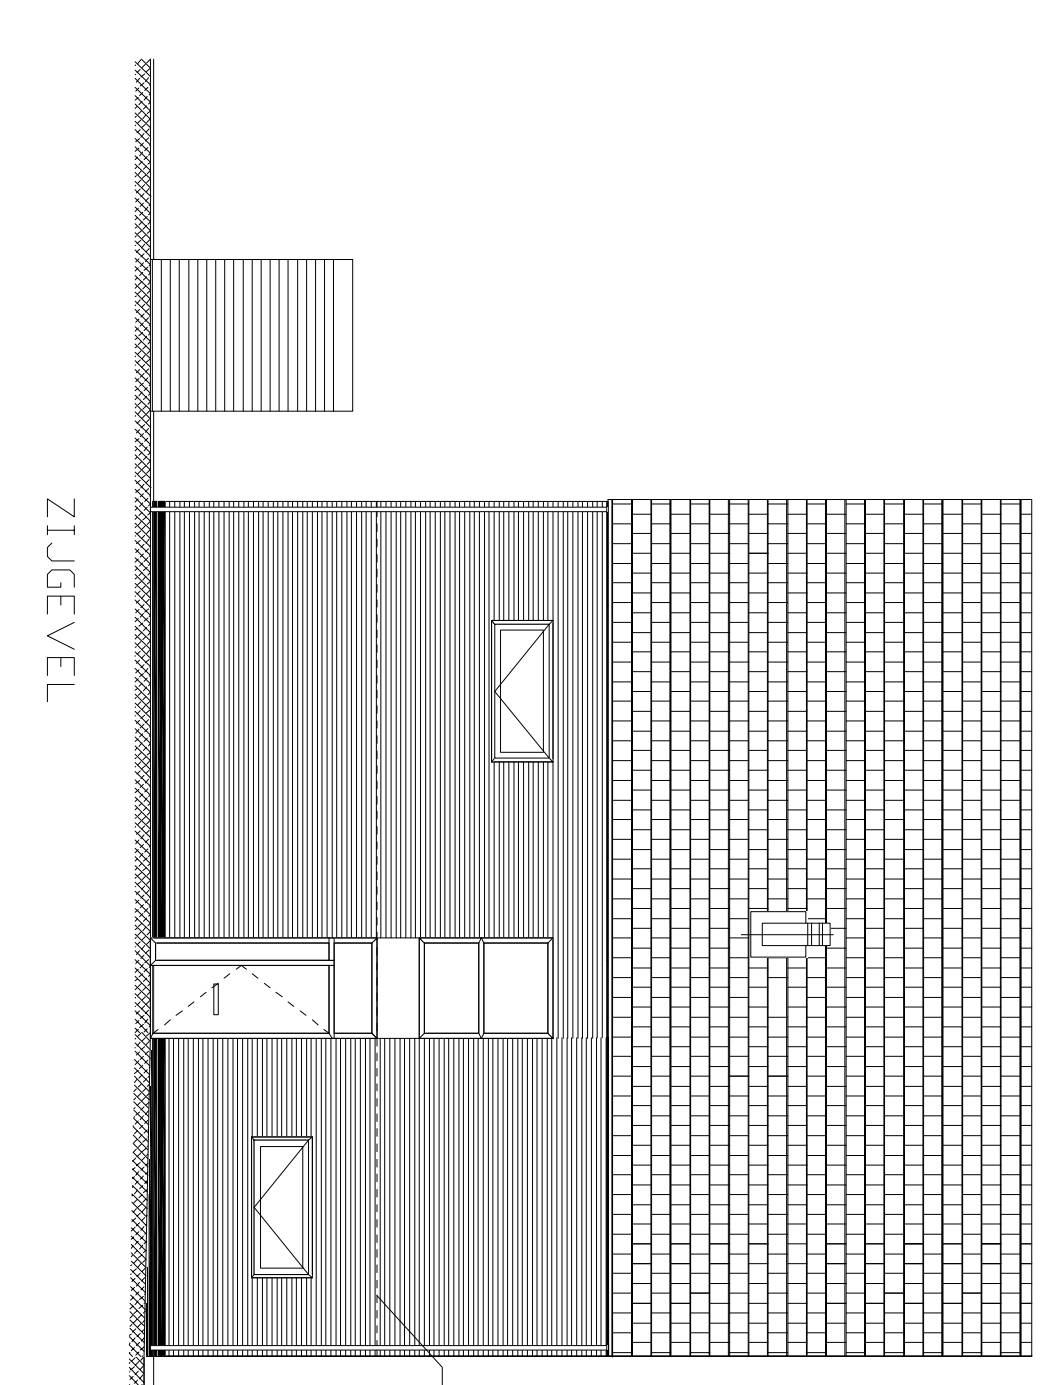

ZIJEGEVEL

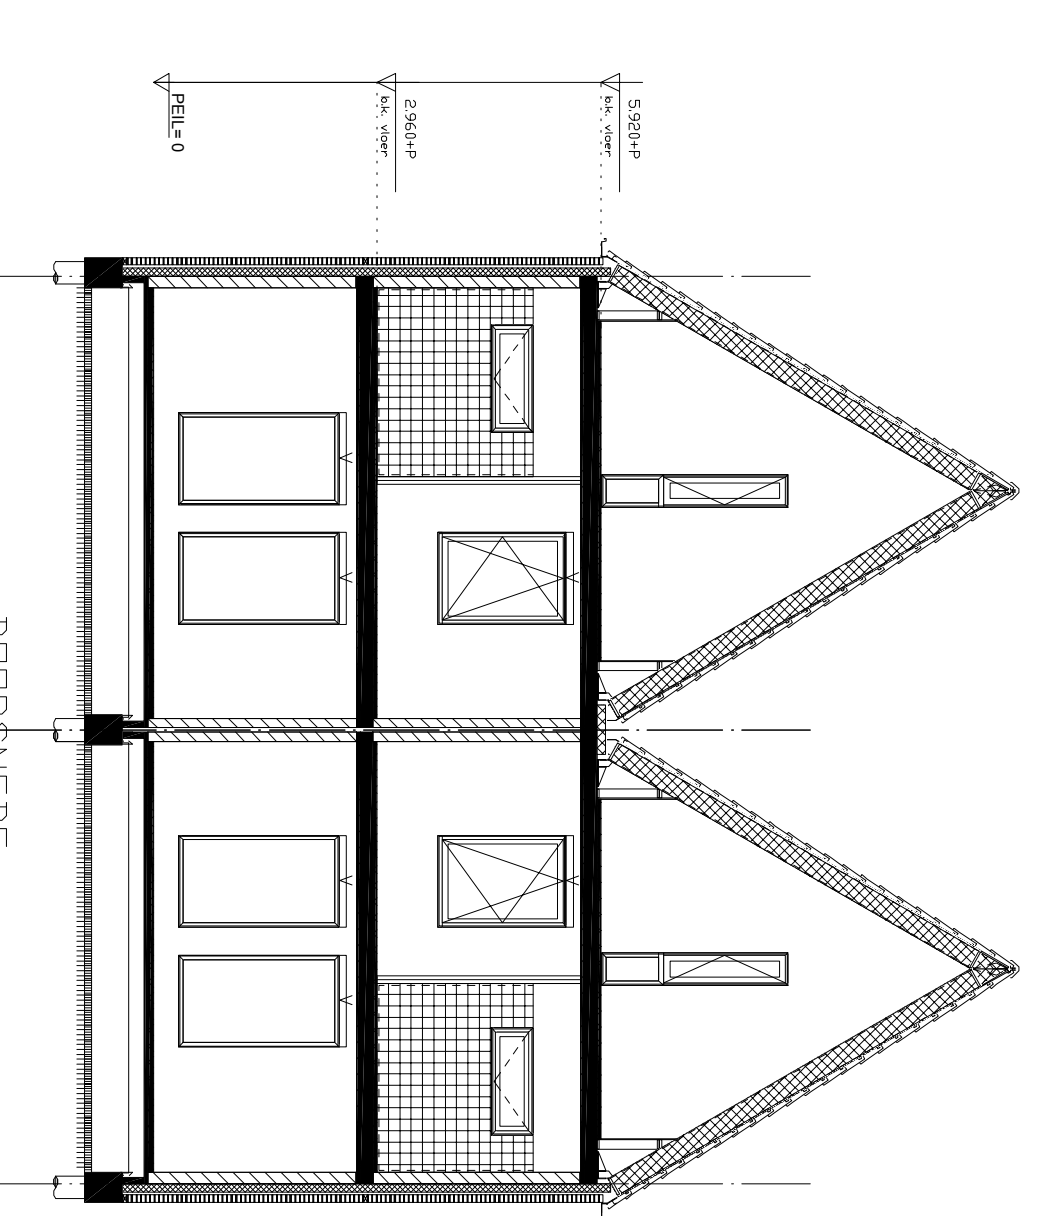

DOORSNEDENDE

**RENOVOOI**

- a — eendelige licht schakelaar (later compatibel met standaard lichtpunt)
- C-B — dubbelgrip licht schakelaar (later compatibel met standaard lichtpunt)
- d — wand licht schakelaar (later compatibel met standaard lichtpunt)
- a — geland lichtpunt (later compatibel met standaard lichtpunt)
- b — wand lichtpunt (later compatibel met standaard lichtpunt)
- c — ophang lichtpunt of fitting met geland lichtpunt of standaard lichtpunt
- f — wand lichtpunt of fitting met geland lichtpunt of standaard lichtpunt
- k — wand lichtpunt of fitting met geland lichtpunt of standaard lichtpunt
**HET BUITENVELD**  
LIEFDE • VERBODEN TOEGANG

**SCHONDERBEEK**

**BOUWNUMMERS: 1, 3, 5 en 7**

PROJECT : 7 Woningen "Het Buitenveld"

ONDERWERP : Verkooptekening, plattegronden en gevels

SCHAAL : 1:350 (plattegronden) rest 1:100 bladformaat : A0

DATUM : 8 Juli 2016