


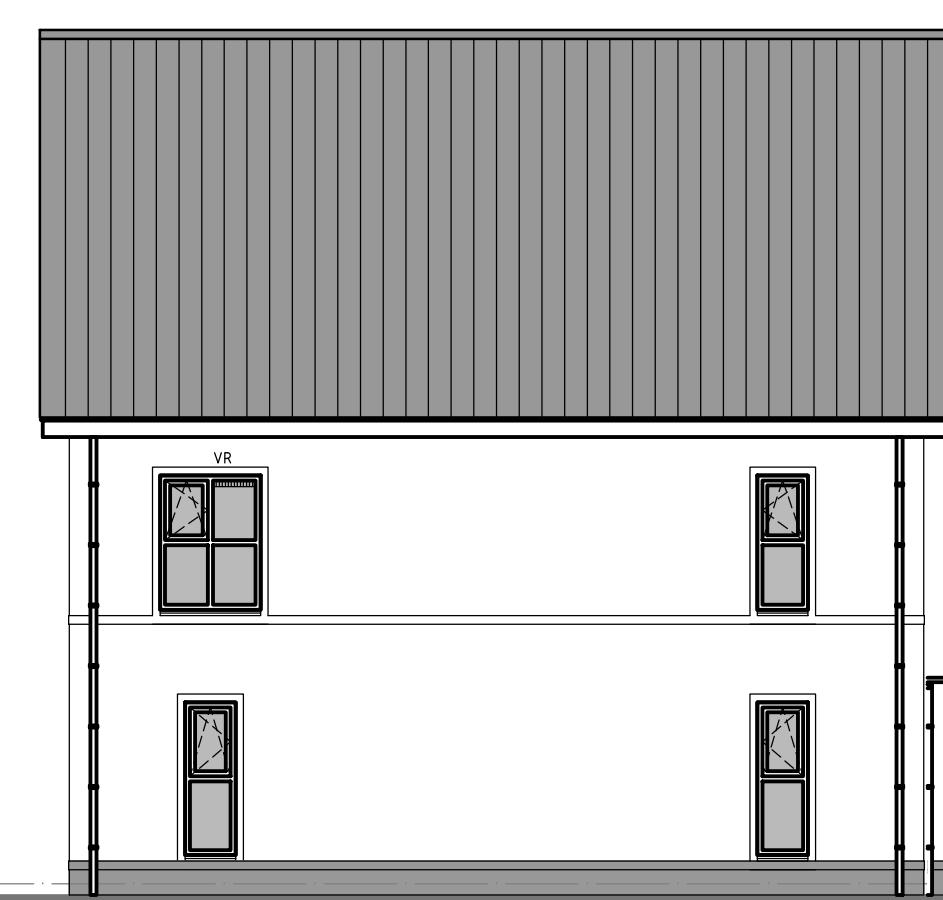


VOORGEVEL
B-13




RECHTER ZIJGEVEL
B-13




ACHTERGEVEL
B-13

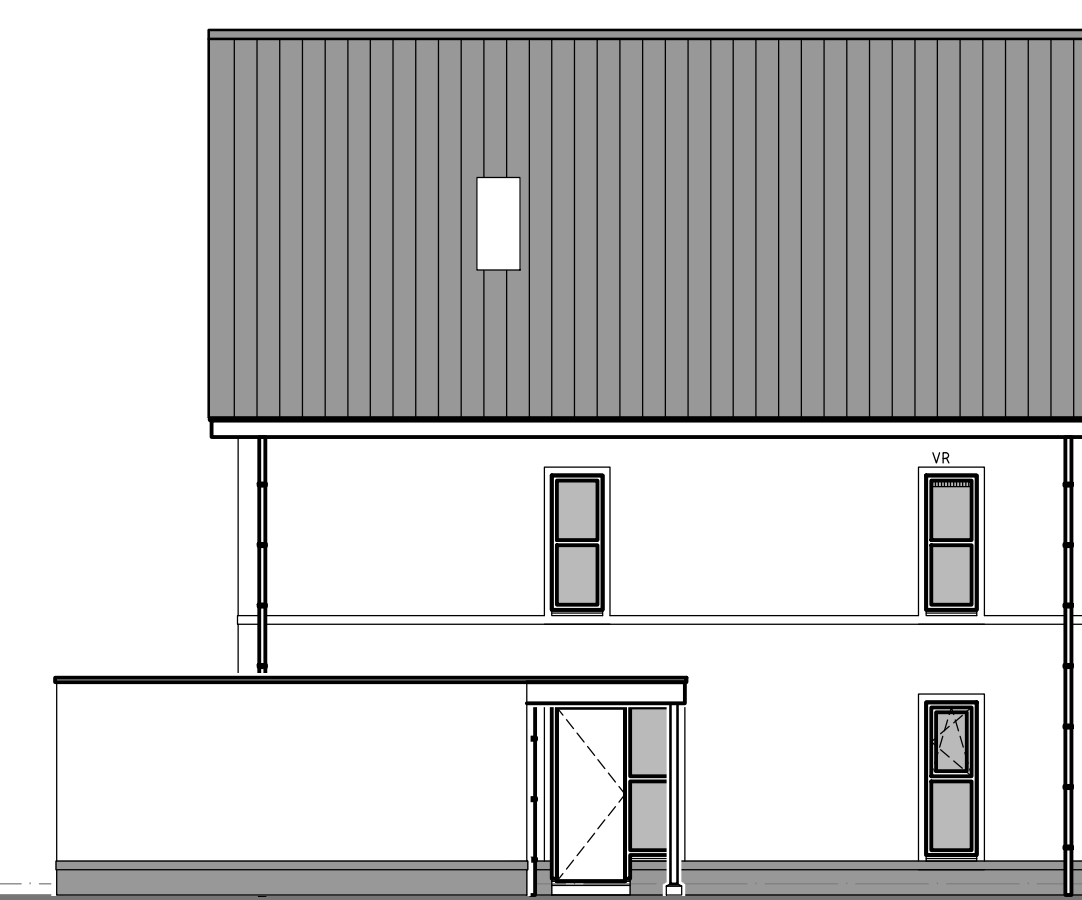


LINKER ZIJGEVEL
B-13

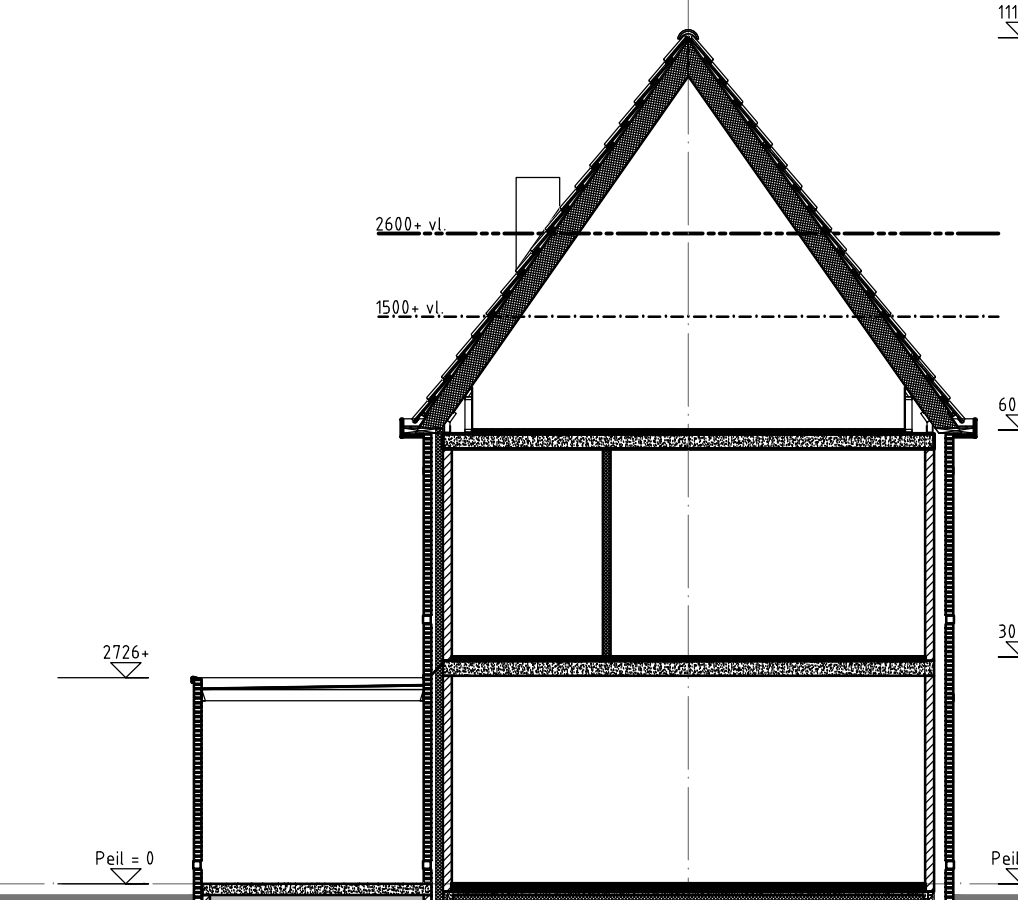


DOORSNEDE A-A
B-13

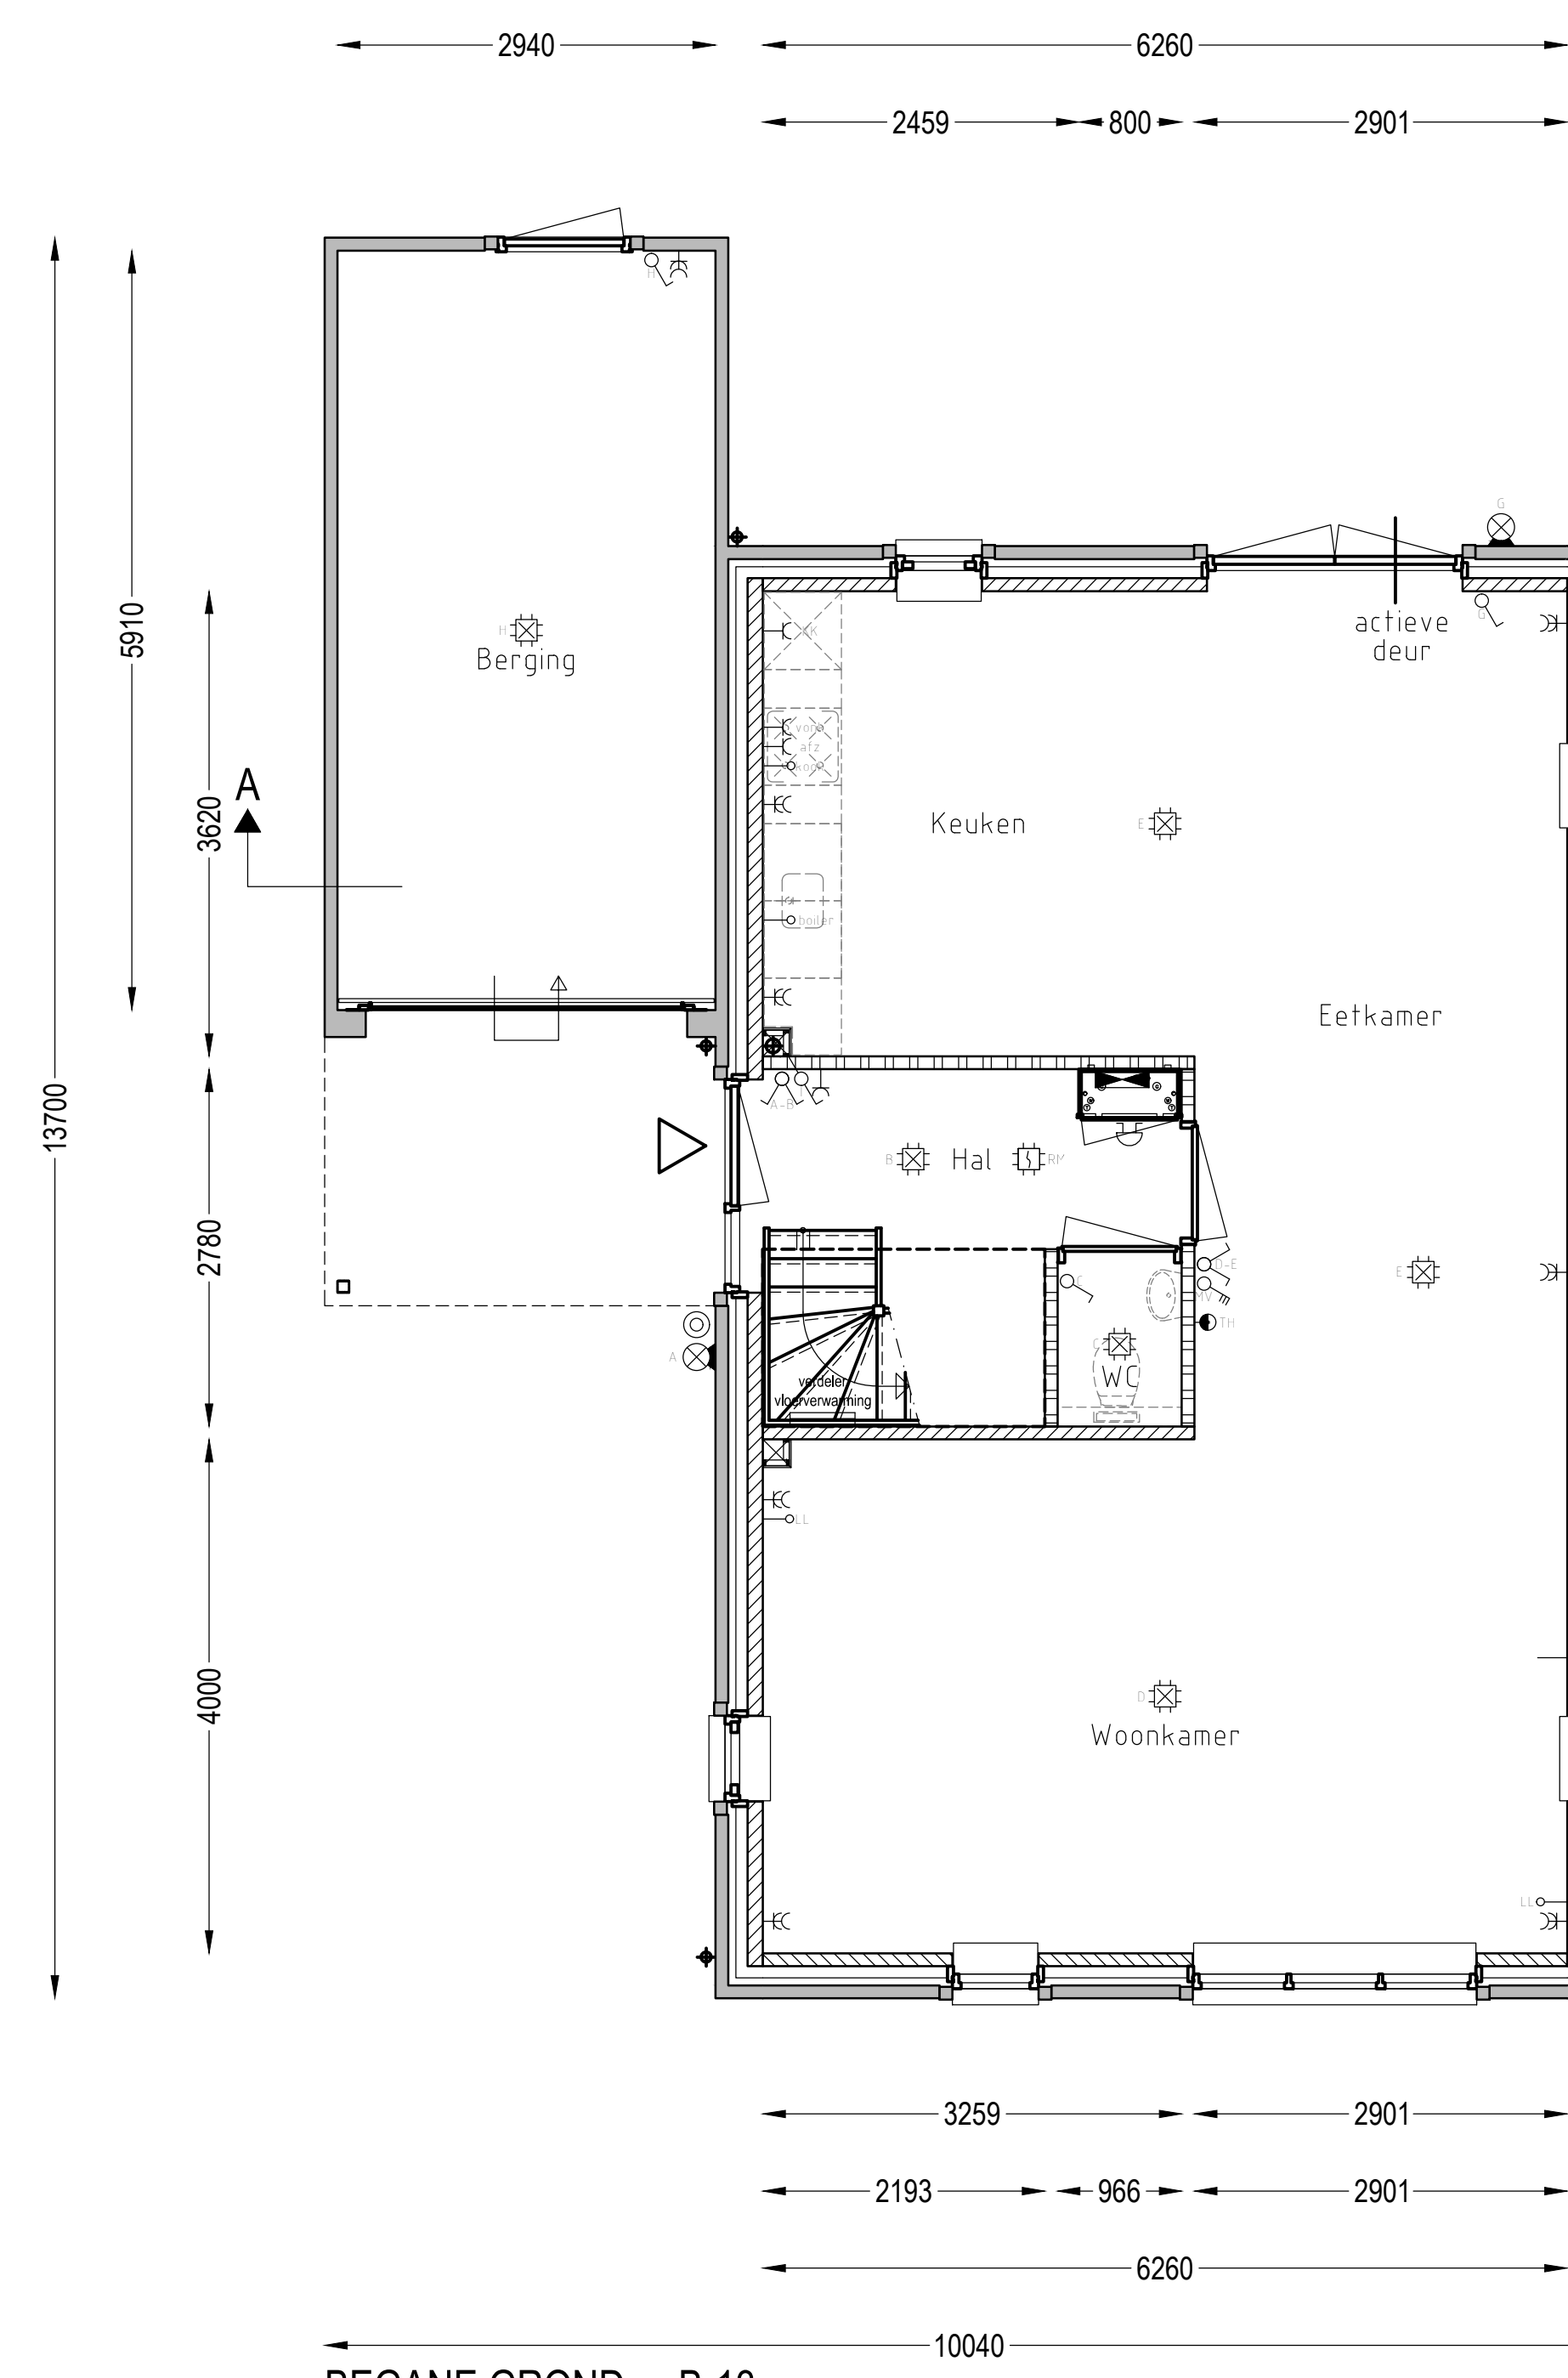

BEGANE GROND - B-13

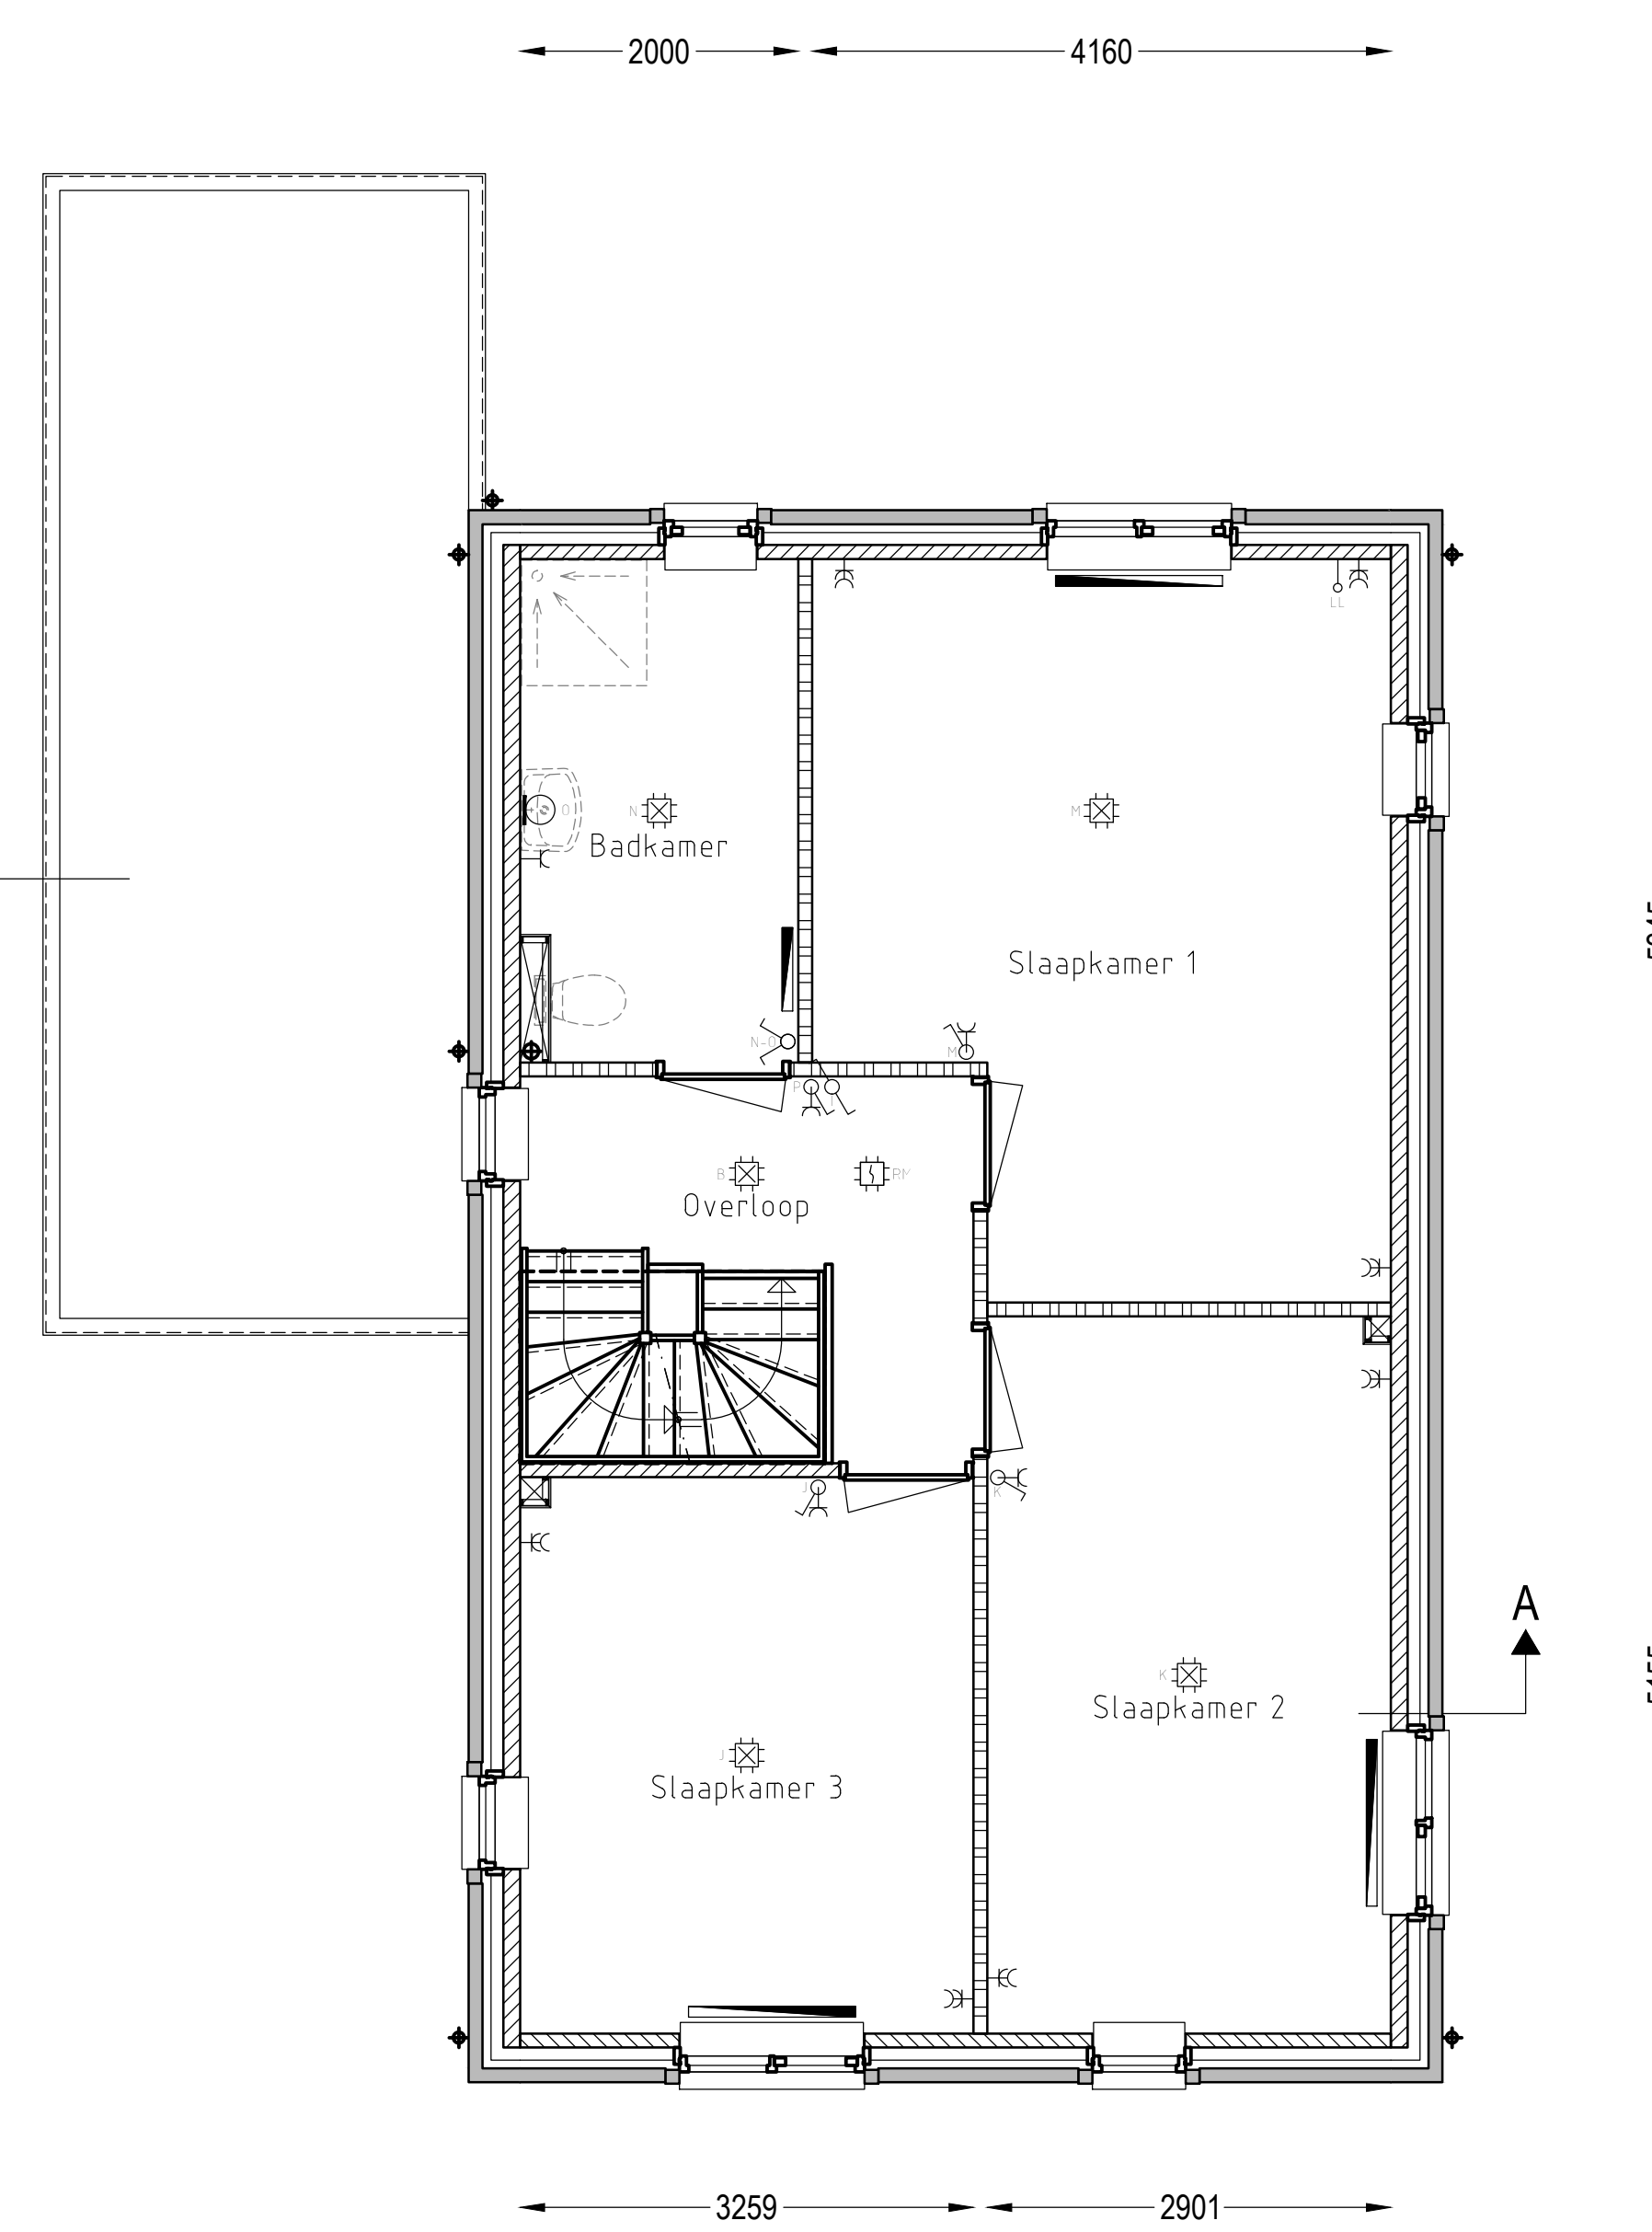

VERDIEPING - B-13

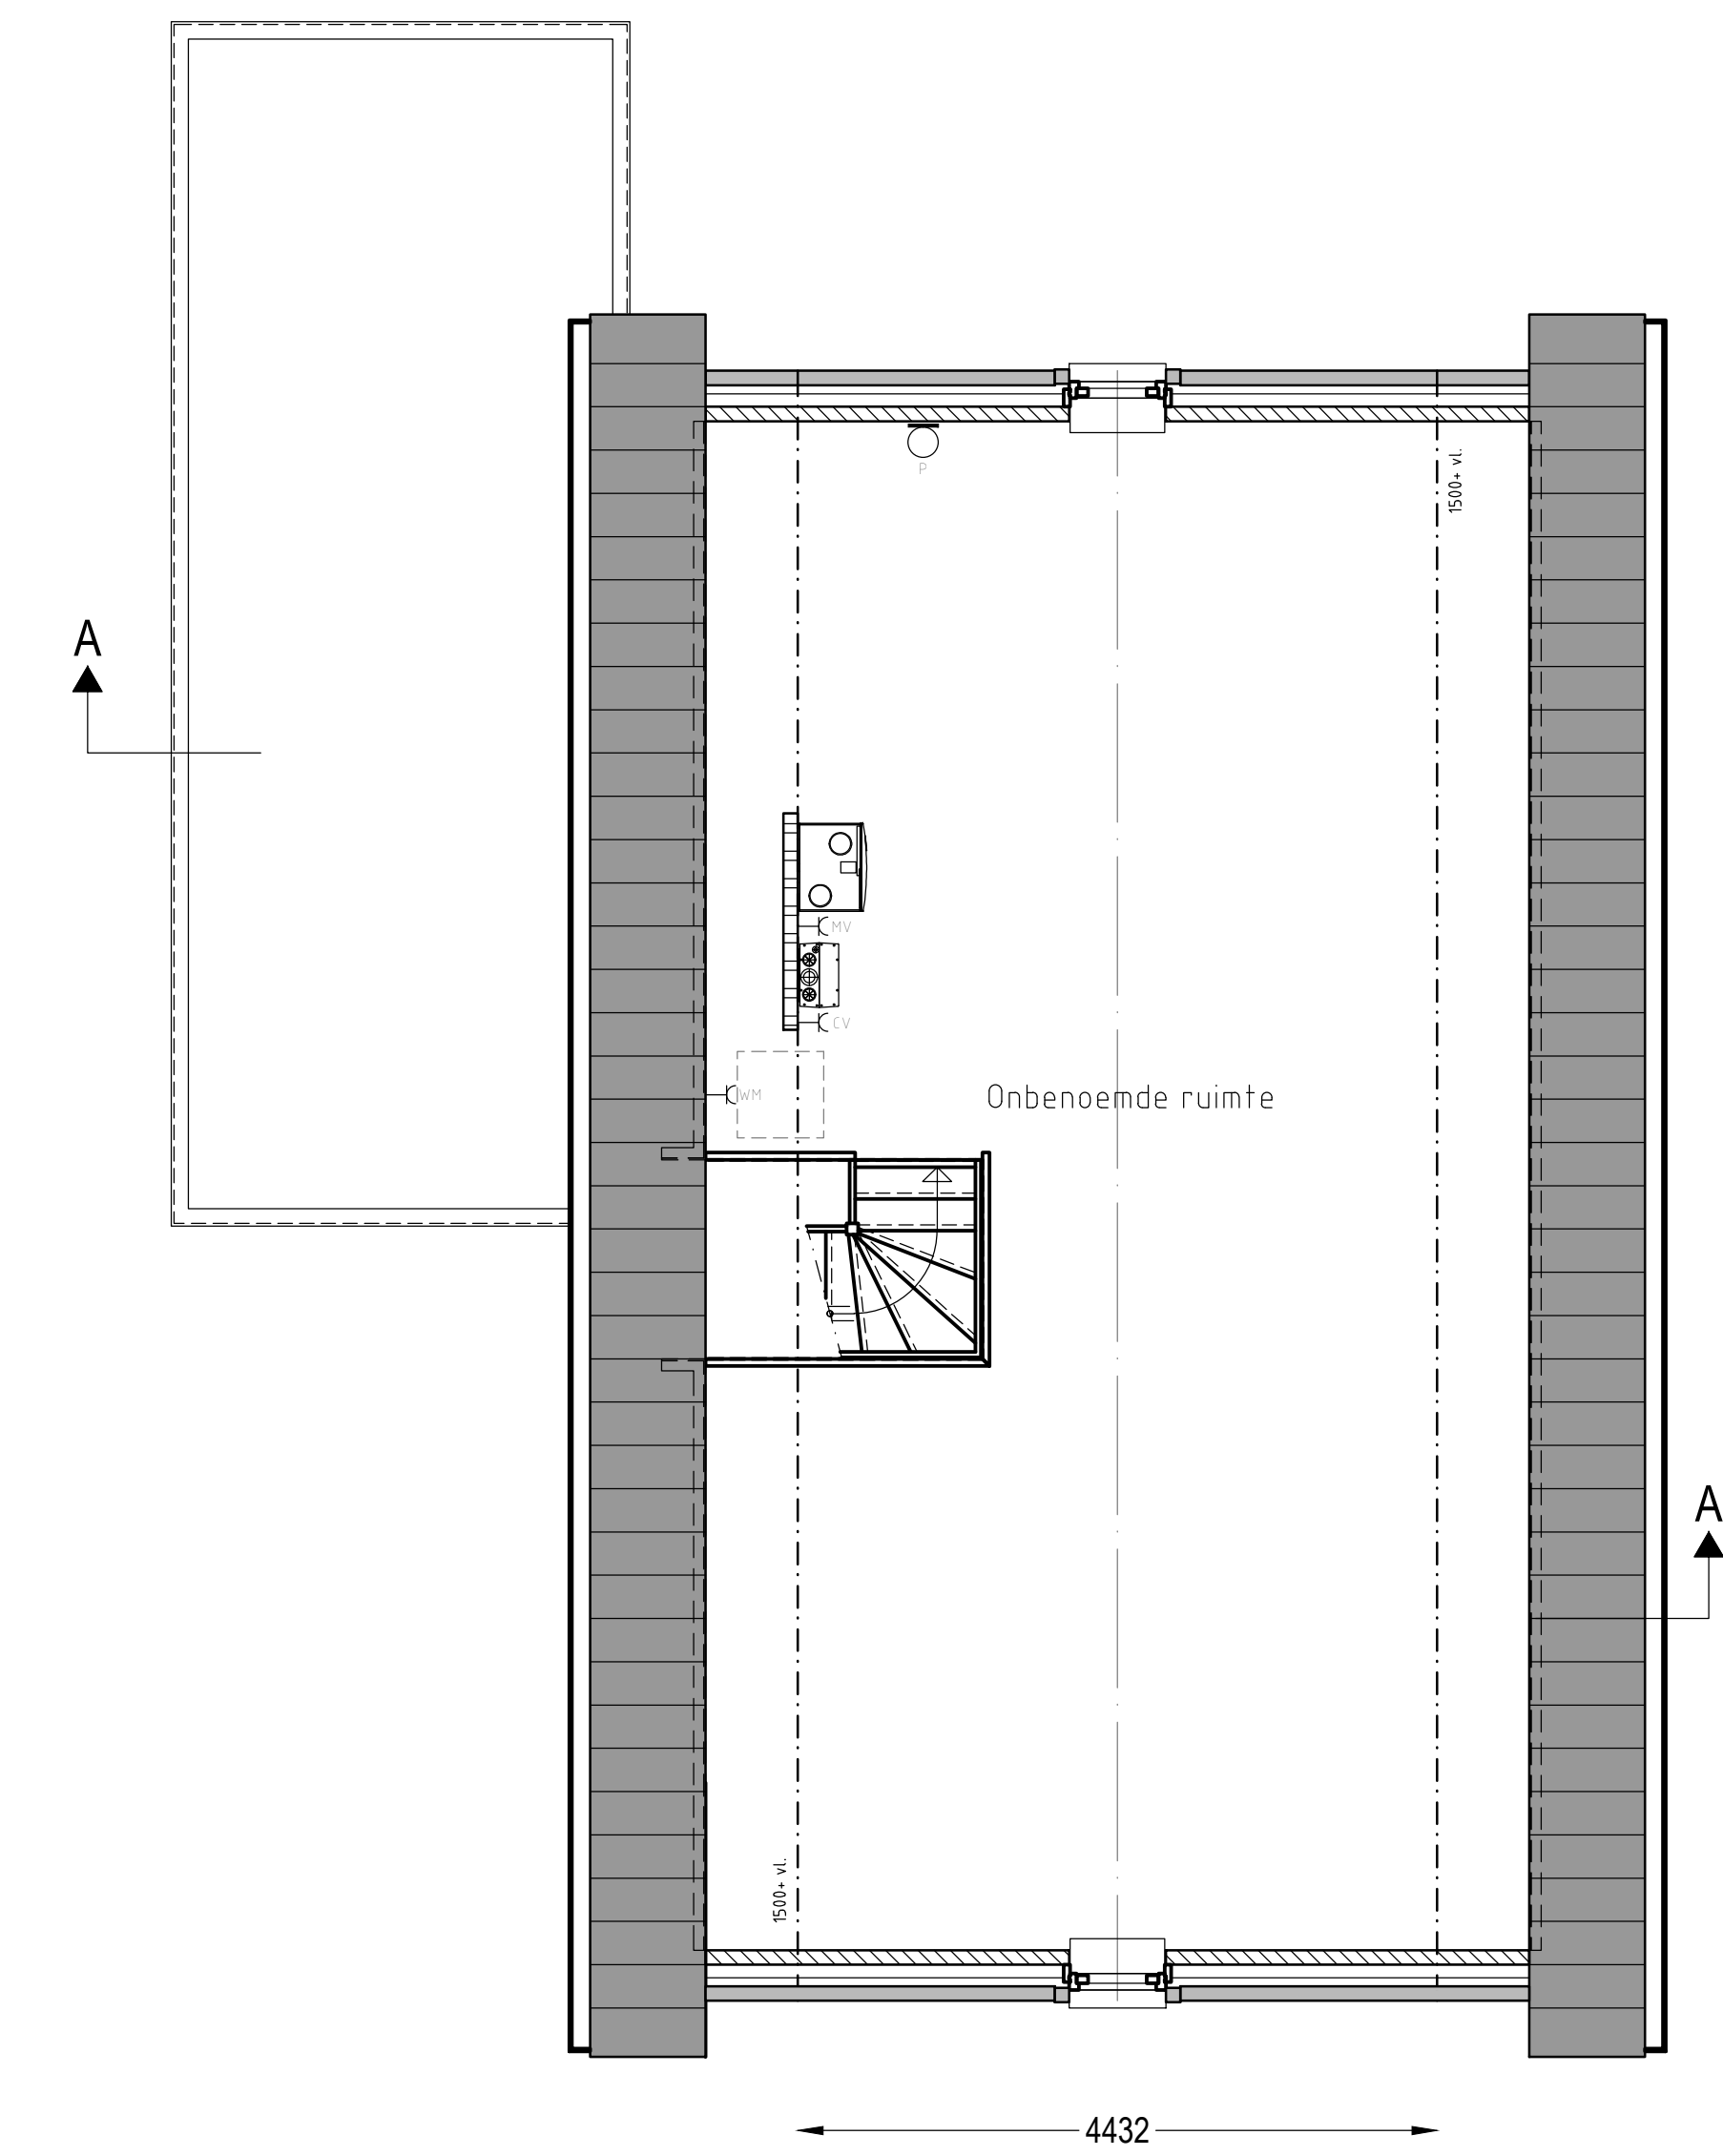

ZOLDER - B-13


RENVOOI TEKENING

- Baksteen
- Kalkzandsteen
- Lichte scheidingswand
- Radiator
- Ventilatorooster
- Binnendeur met bovenlicht

RENVOOI INSTALLATIES

- enkele wandcontactdoos met randaarde
- 2-voudige wandcontactdoos met randaarde
- enkele wandcontactdoos met randaarde t.b.v. mechanische ventilatie
- enkele wandcontactdoos met randaarde t.b.v. centrale verwarming
- enkele wandcontactdoos met randaarde t.b.v. koelkast
- enkele wandcontactdoos met randaarde t.b.v. wasmachine
- enkele wandcontactdoos met randaarde t.b.v. vonkntsteking kookplaat
- enkele wandcontactdoos met randaarde t.b.v. afzuigkap
- verdeelkast
- optische rookmelder
- loze leiding

- lichtpunt
- binnenlamp wandaansluiting
- buitenlamp wandaansluiting
- deurbel (drukknop)
- deurbel (schel)
- enkele schakelaar
- wisselschakelaar
- driestanden schakelaar
- thermostaat CV
- loze leiding t.b.v. kookplaat
- loze leiding t.b.v. boiler

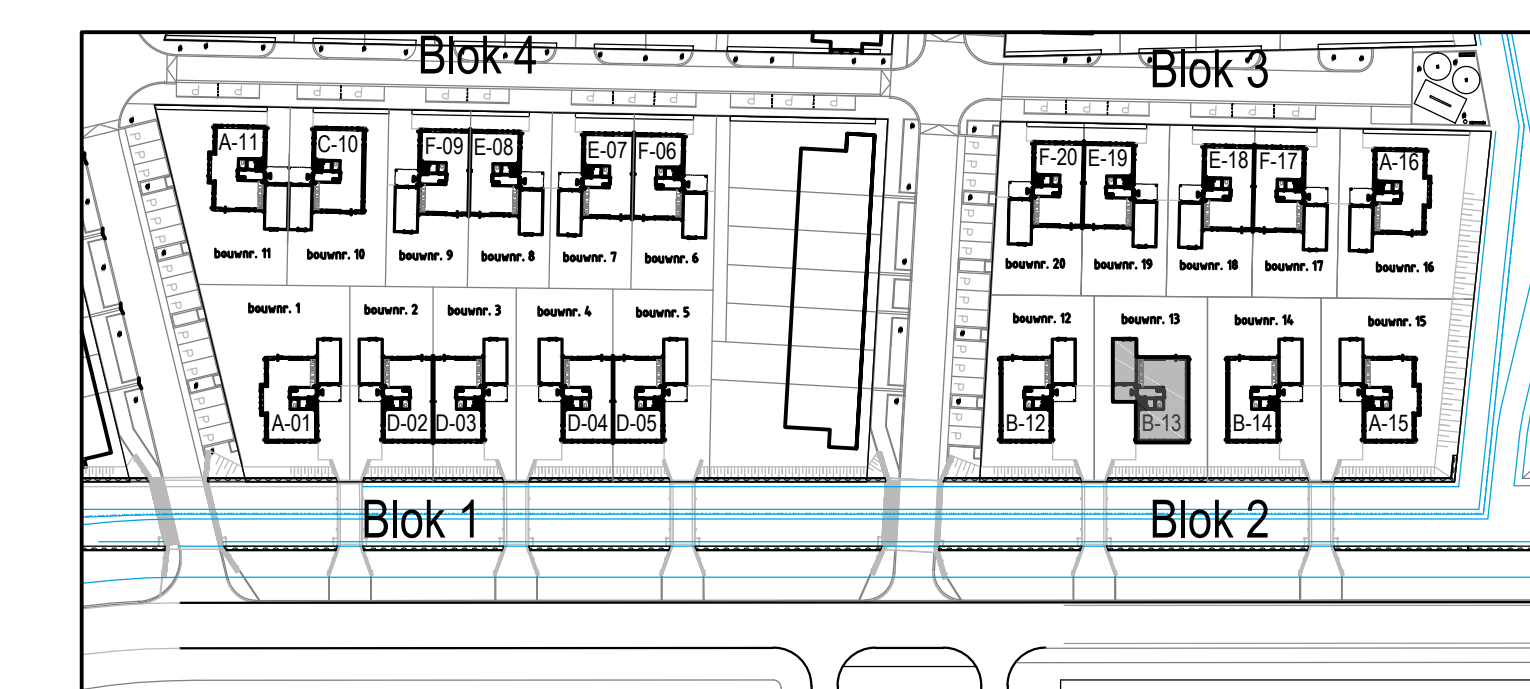

Situatie = betreffende perceel
De schaal van deze tekening kan niet bindend zijn, de juiste maat en vorm, worden na oplevering door het kadaster vastgesteld.

woning B-13

project	20 woningen Witte Bruggen	fase	Verkoop
locatie	Vathorst	formaat	AG
gemeente	Amersfoort	schaal	1:50 - 1:100
bouwplaats	Vathorst	getekend	E. Borger
Amersfoort		datum	
werknummer	52382	gewijzigd	A
opdrachtgever	Bouw & aannemingbedrijf Schoonderbeek		B
Computerweg 16			C
3821 AB Amersfoort			D
referentie	N.N.B.		E

Computerweg 16
3821 AB Amersfoort
033-4558365
info@schoonderbeek-bv.nl
www.schoonderbeekbouw.nl