




VOORGEVEL
B-14

RECHTER ZIJGEVEL
B-14


ACHTERGEVEL
B-14

LINKER ZIJGEVEL
B-14


DOORSNEDE A-A
B-14

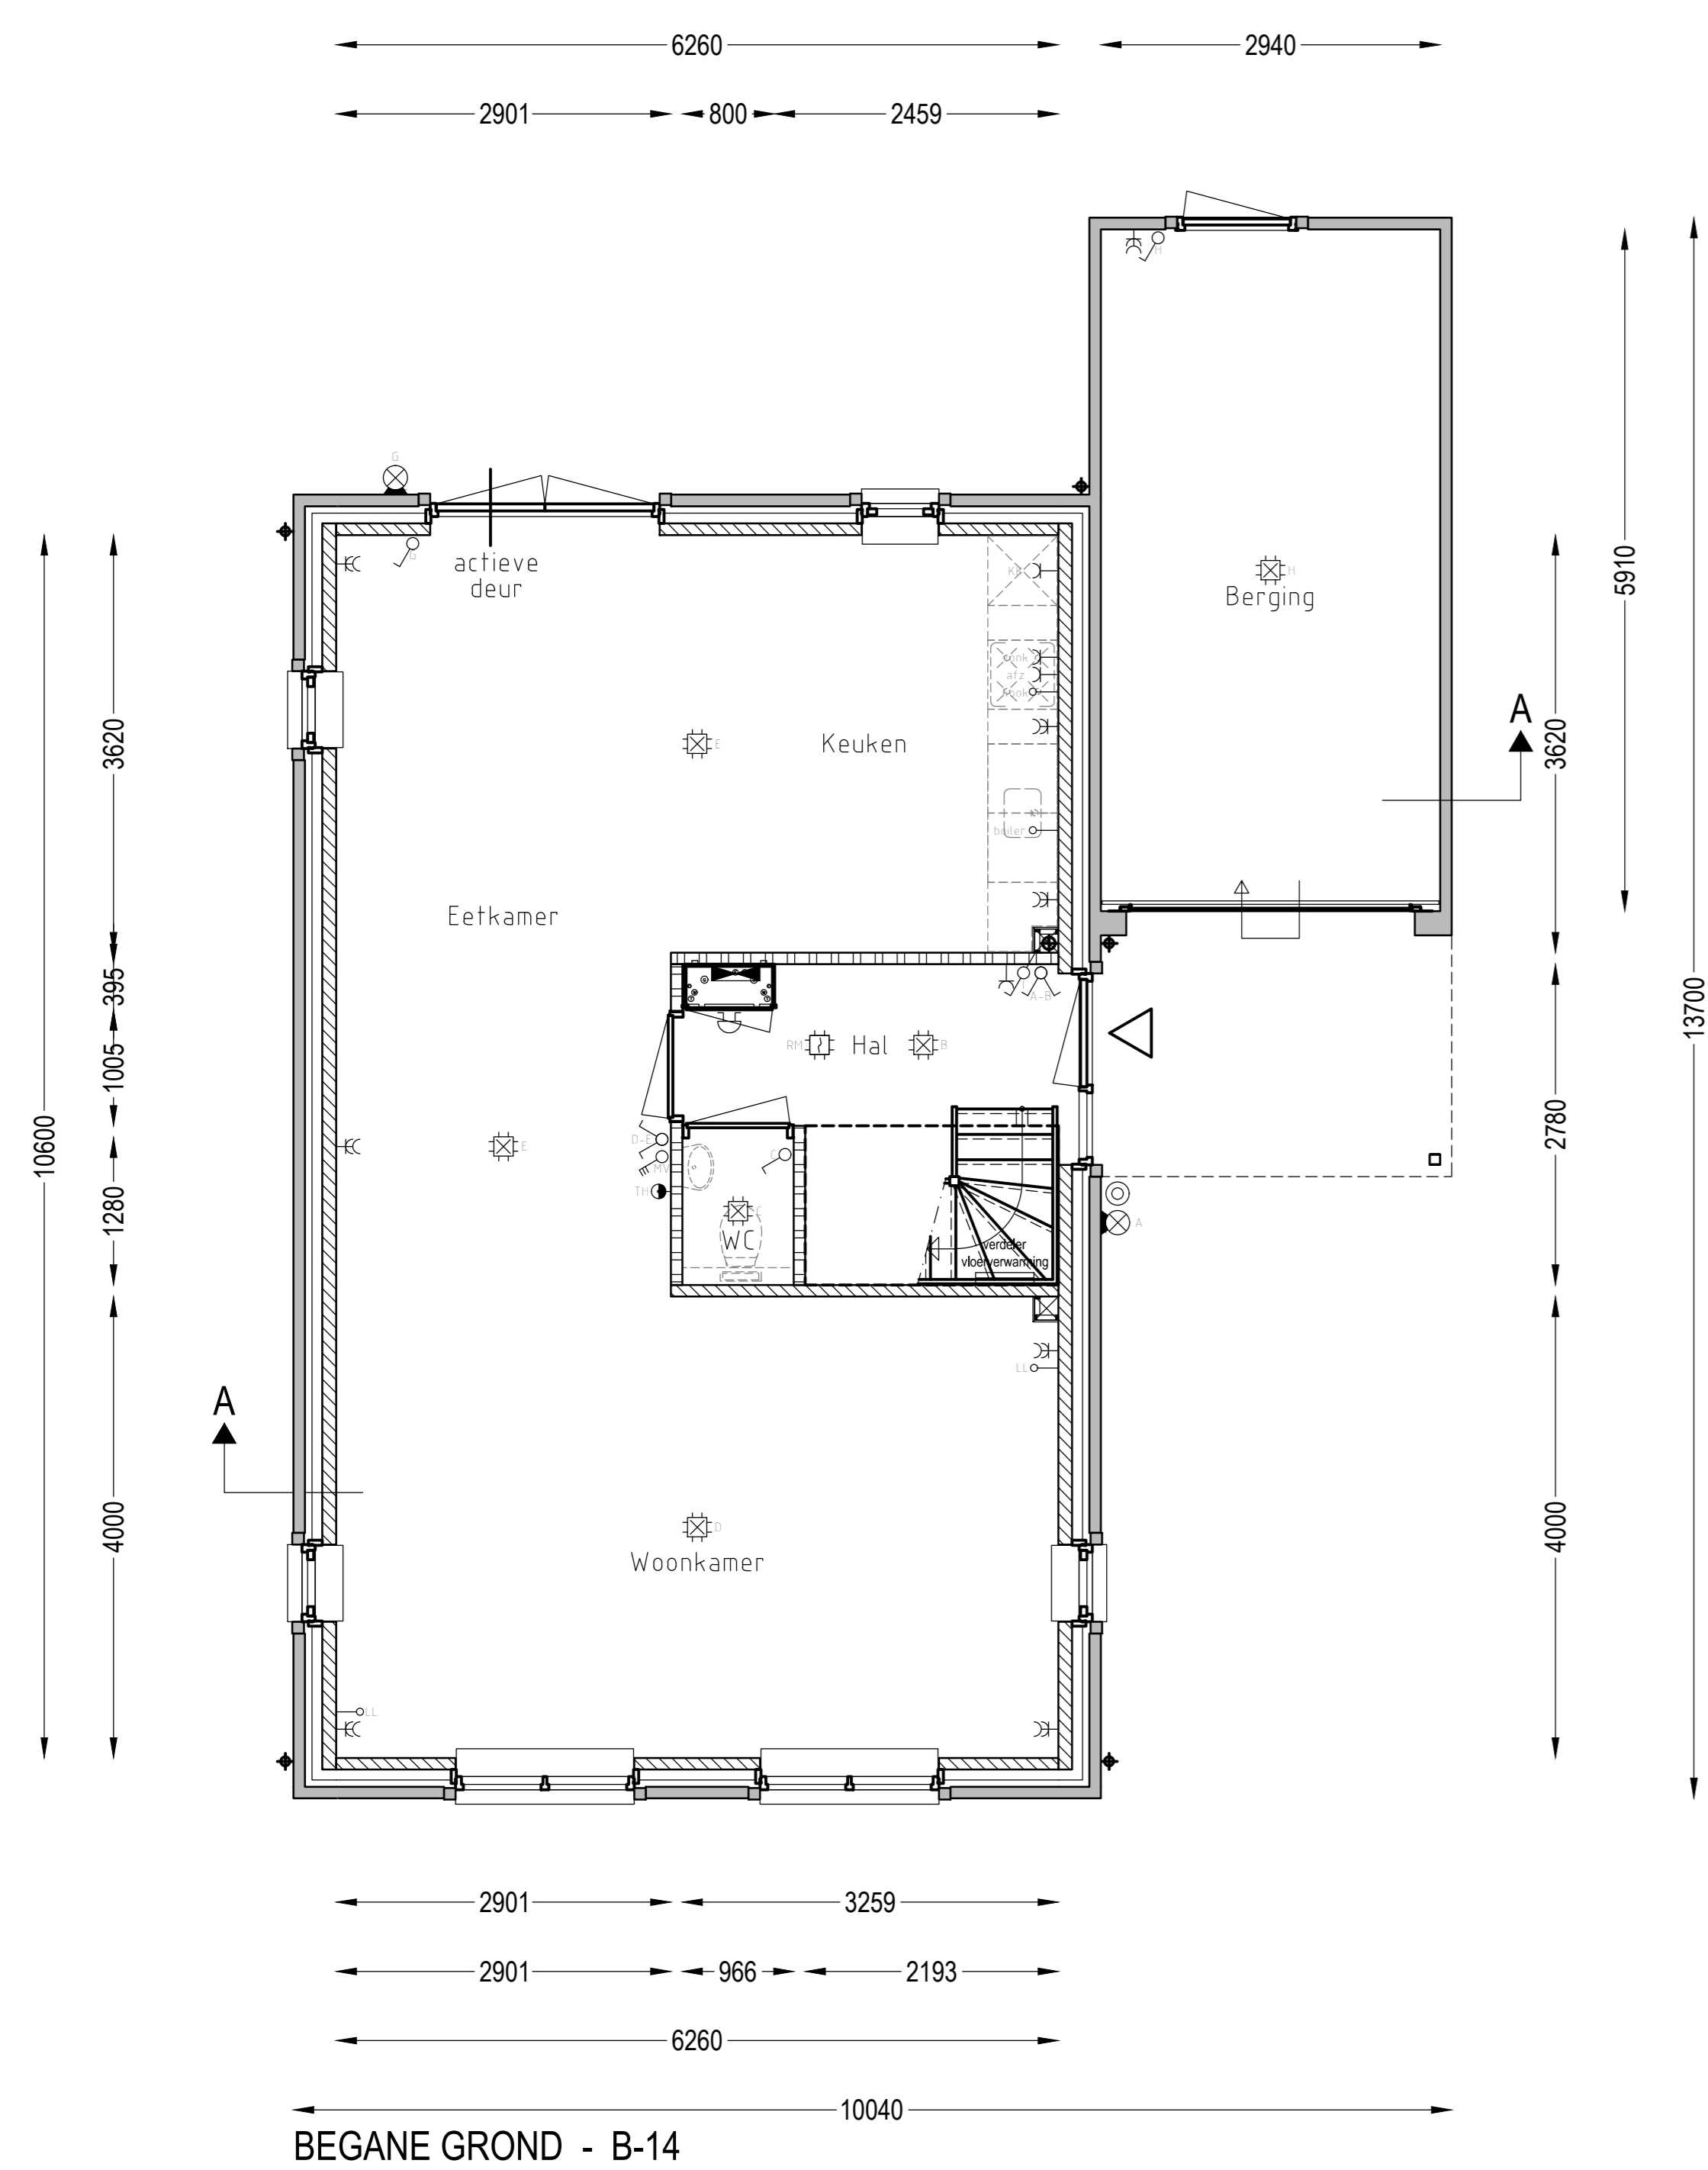

BEGANE GROND - B-14

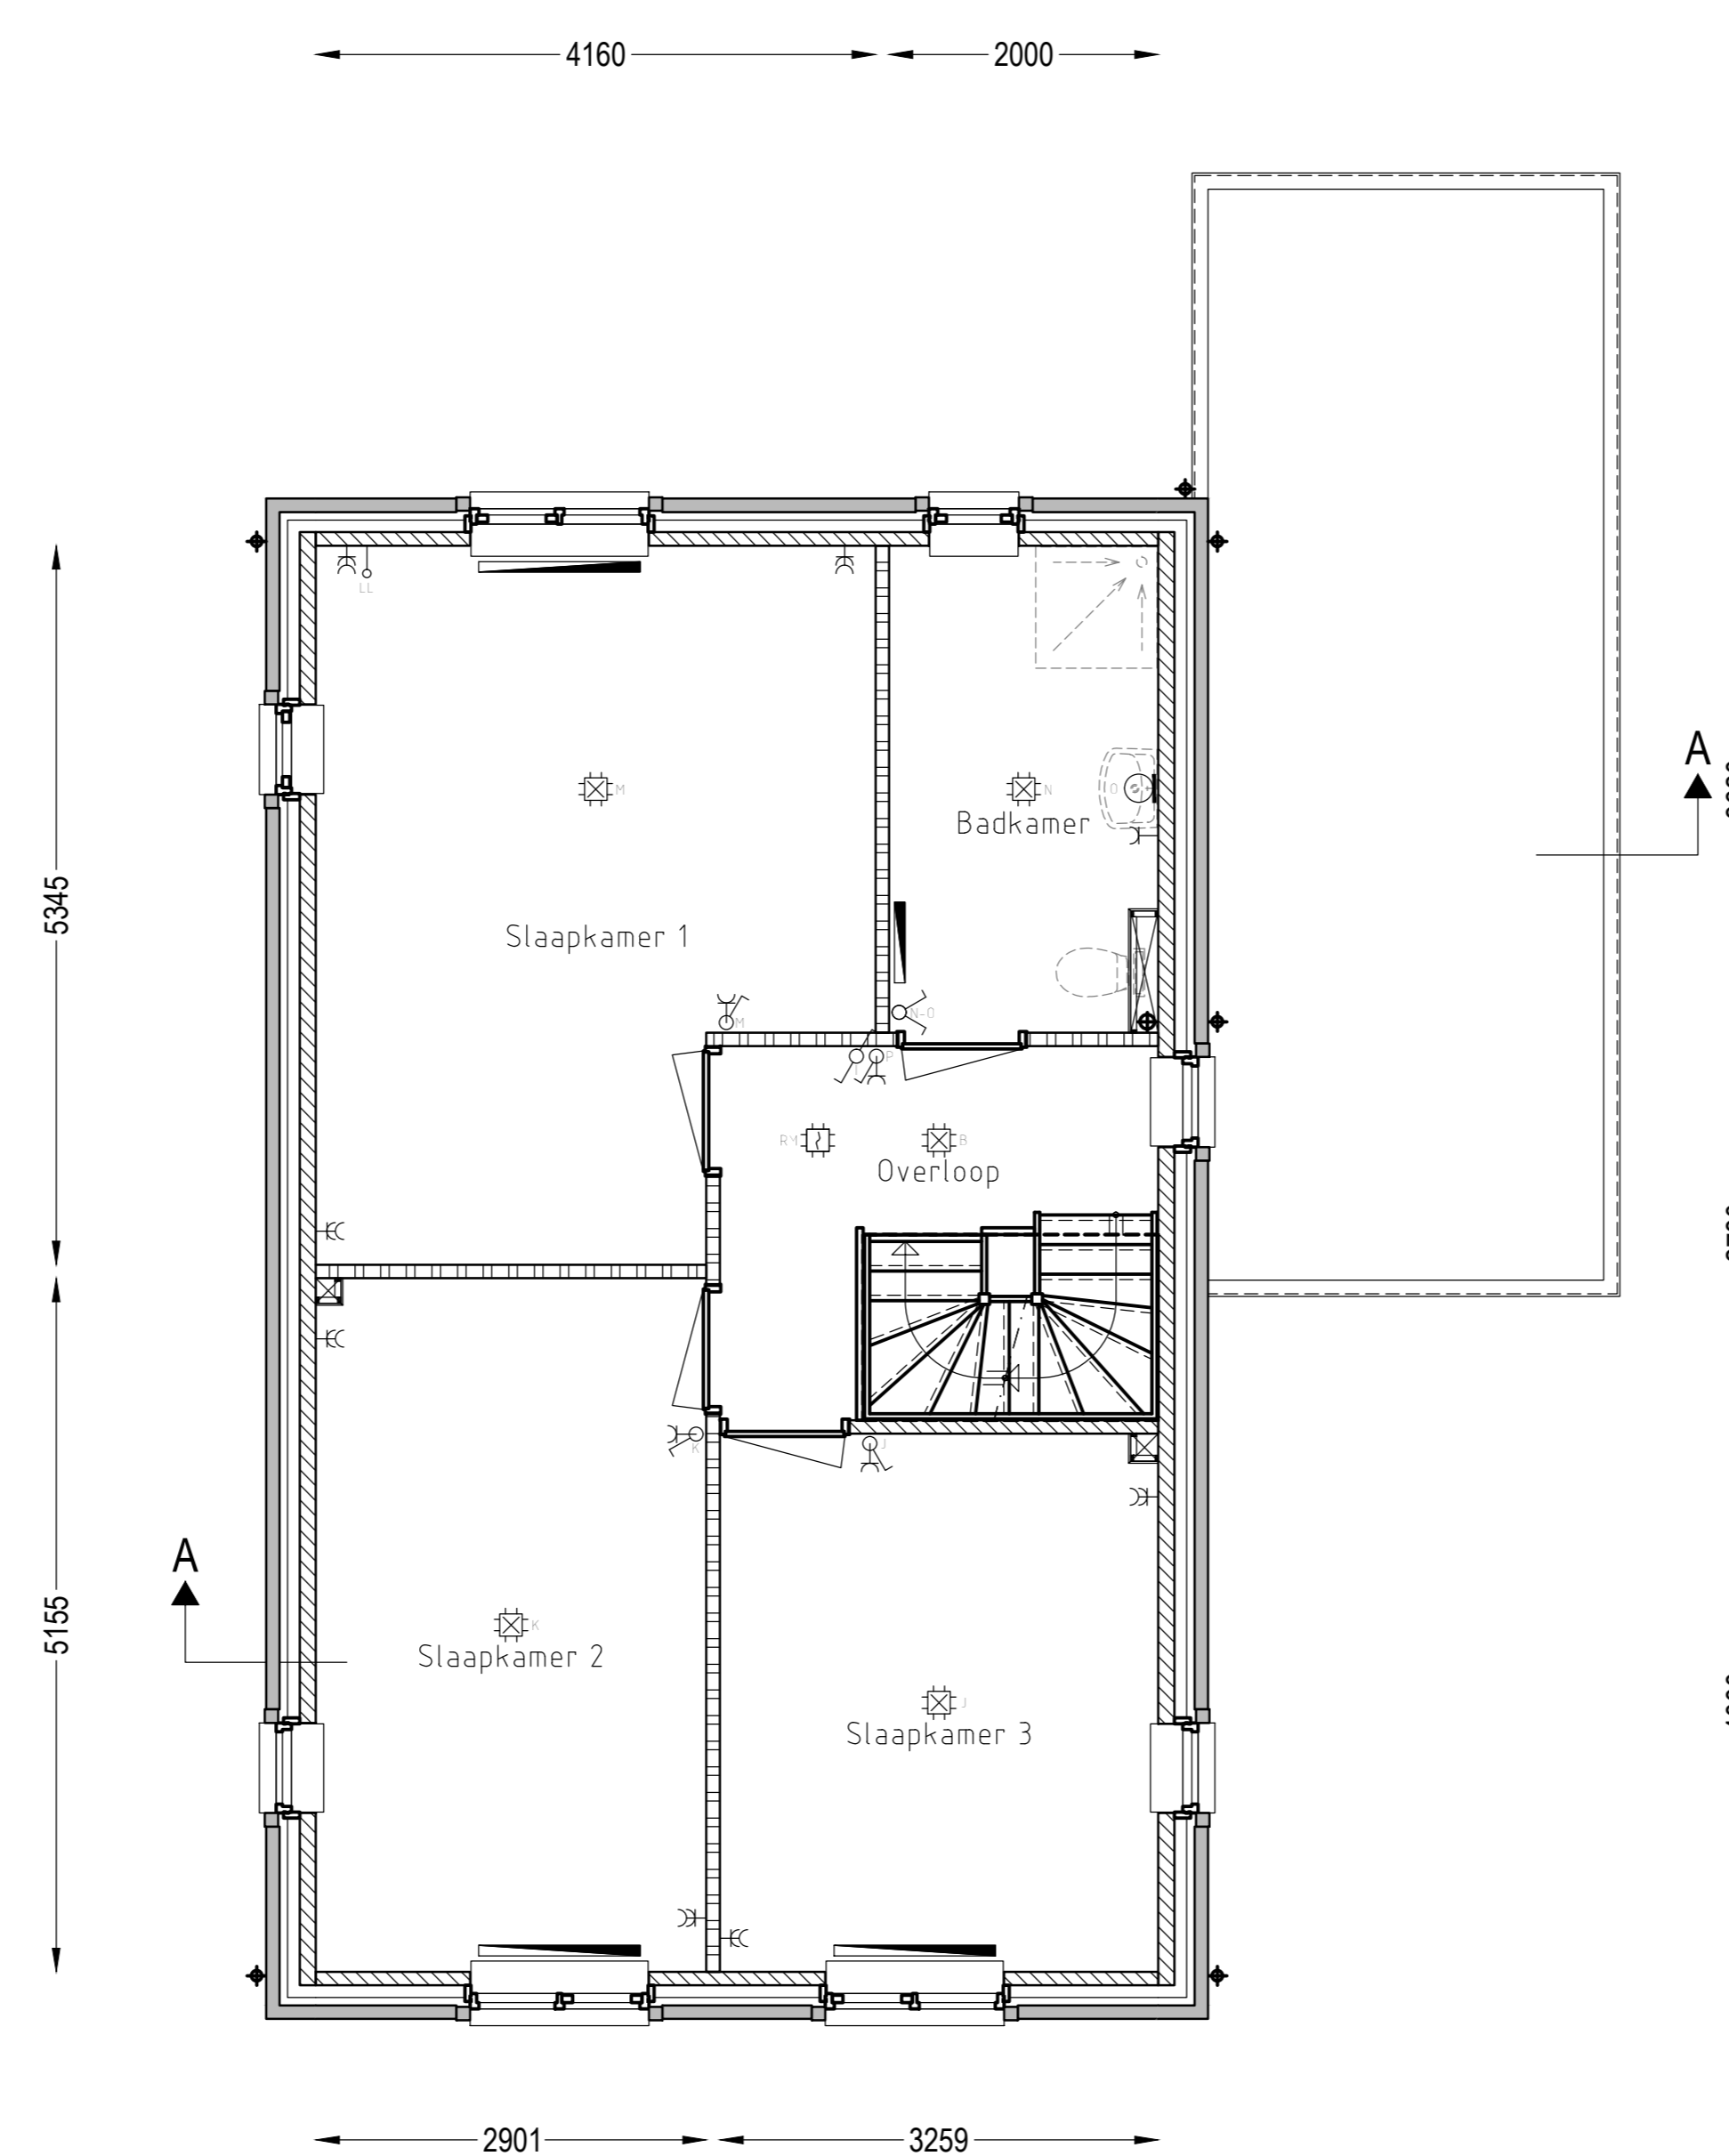

VERDIEPING - B-14

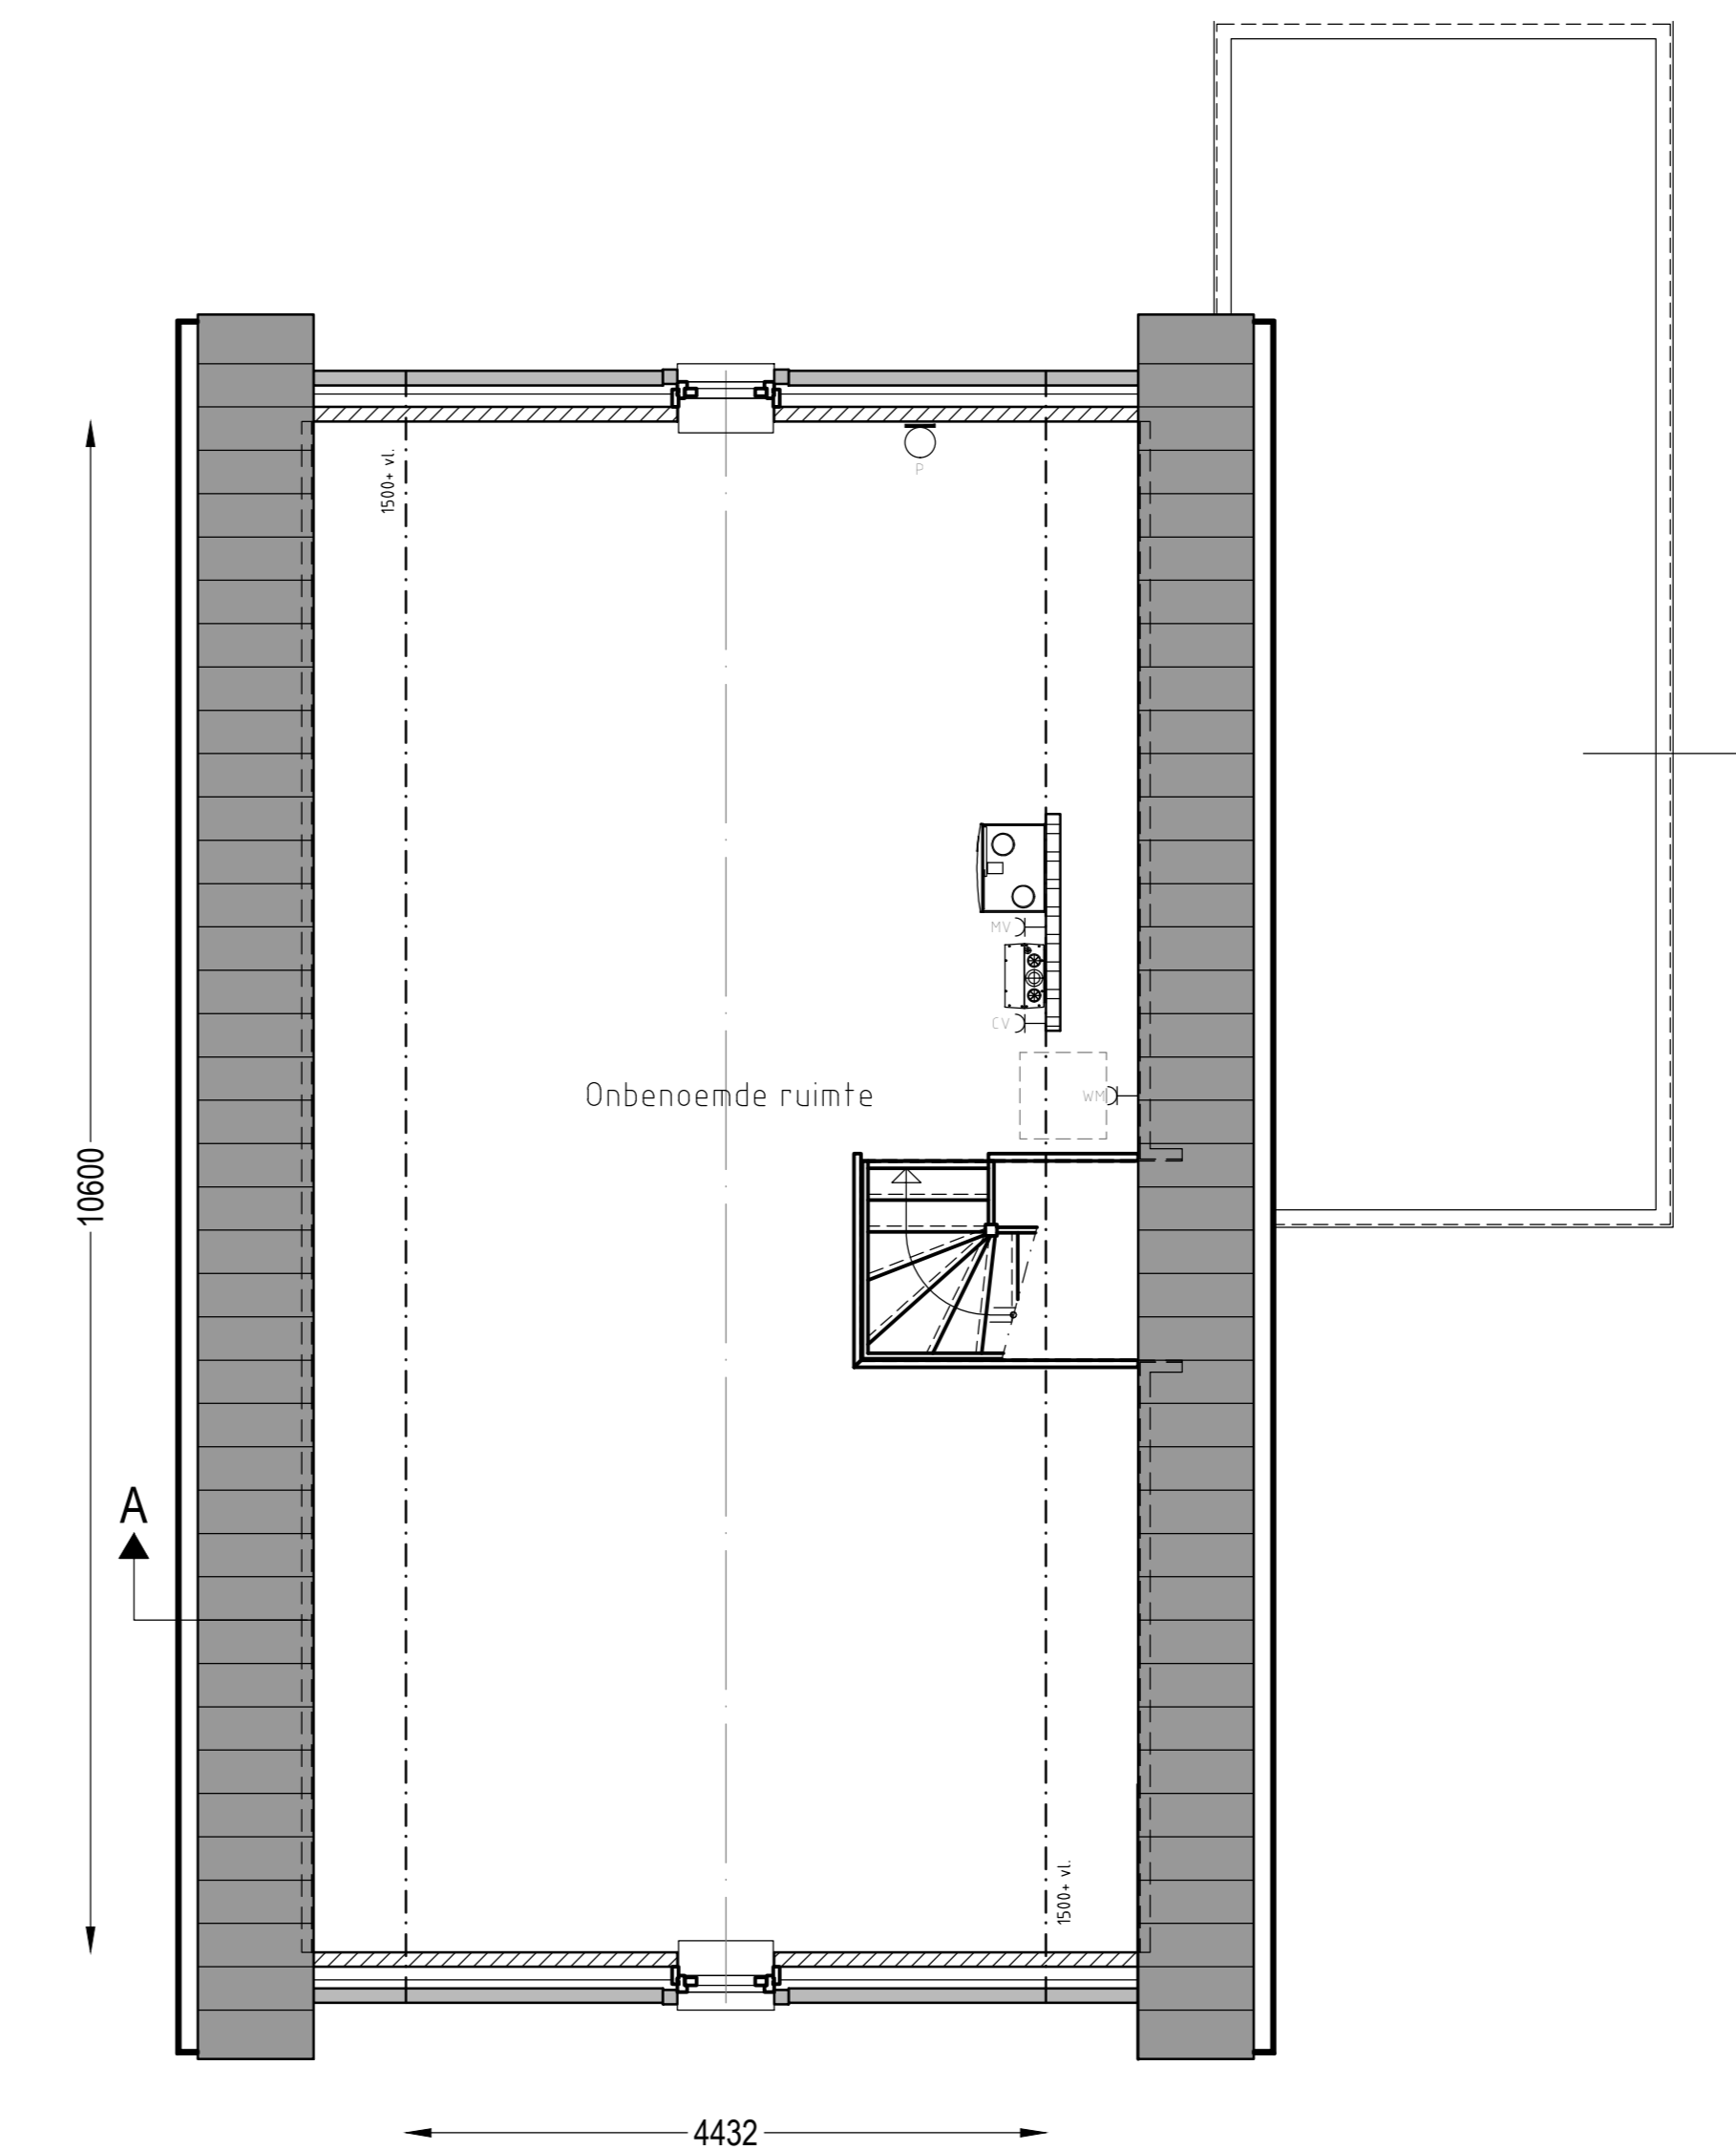


ZOLDER - B-14

RENVOOI TEKENING

- Baksteen
- Kalkzandsteen
- Lichte scheidingswand
- Radiator
- Ventilatorrooster
- Binnendeur met bovenlicht

RENVOOI INSTALLATIES

- enkele wandcontactdoos met randaarde
- 2-voudige wandcontactdoos met randaarde
- enkele wandcontactdoos met randaarde t.b.v. mechanische ventilatie
- enkele wandcontactdoos met randaarde t.b.v. centrale verwarming
- enkele wandcontactdoos met randaarde t.b.v. koelkast
- enkele wandcontactdoos met randaarde t.b.v. wasmachine
- enkele wandcontactdoos met randaarde t.b.v. vonkontsteking kookplaat
- enkele wandcontactdoos met randaarde t.b.v. afzuigkap
- verdeelkast
- optische rookmelder
- loze leiding
- lichtpunt
- binnenlamp wandaansluiting
- buitenlamp wandaansluiting
- deurbel (drukknop)
- deurbel (schel)
- enkele schakelaar
- wisselschakelaar
- driestanden schakelaar
- thermostaat CV
- loze leiding t.b.v. kookplaat
- loze leiding t.b.v. boiler

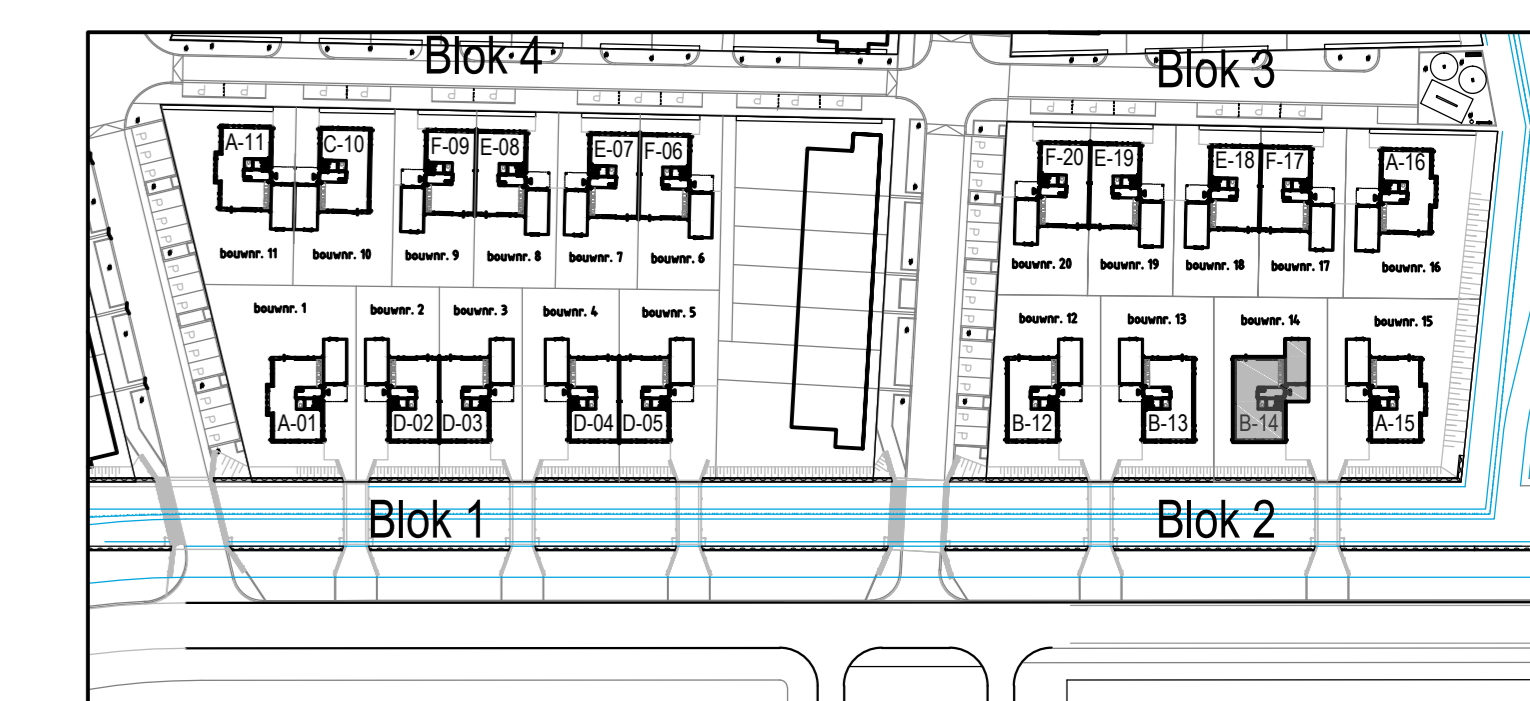

Situatie = betreffende perceel
De schaal van deze tekening kan niet bindend zijn, de juiste maat en vorm, worden na oplevering door het kadaster vastgesteld.

woning B-14

project	20 woningen Witte Bruggen	fase	Verkoop
locatie	Vathorst	formaat	AG
opdrachtgever	Amersfoort	schaal	1:50 - 1:100
bouwplaats	Vathorst	getekend	E. Burger
werksnummer	Amersfoort	datum	
opdrachtgever	Boon & aannemingsbedrijf Schoonderbeek	getekend	A
referentienr.	3821 AB Amersfoort	getekend	B
	N.N.B.	getekend	C
		getekend	D
		getekend	E