




VOORGEVEL
A-11

RECHTER ZIJGEVEL
A-11


ACHTERGEVEL
A-11

LINKER ZIJGEVEL
A-11


DOORSNEDE A-A
A-11

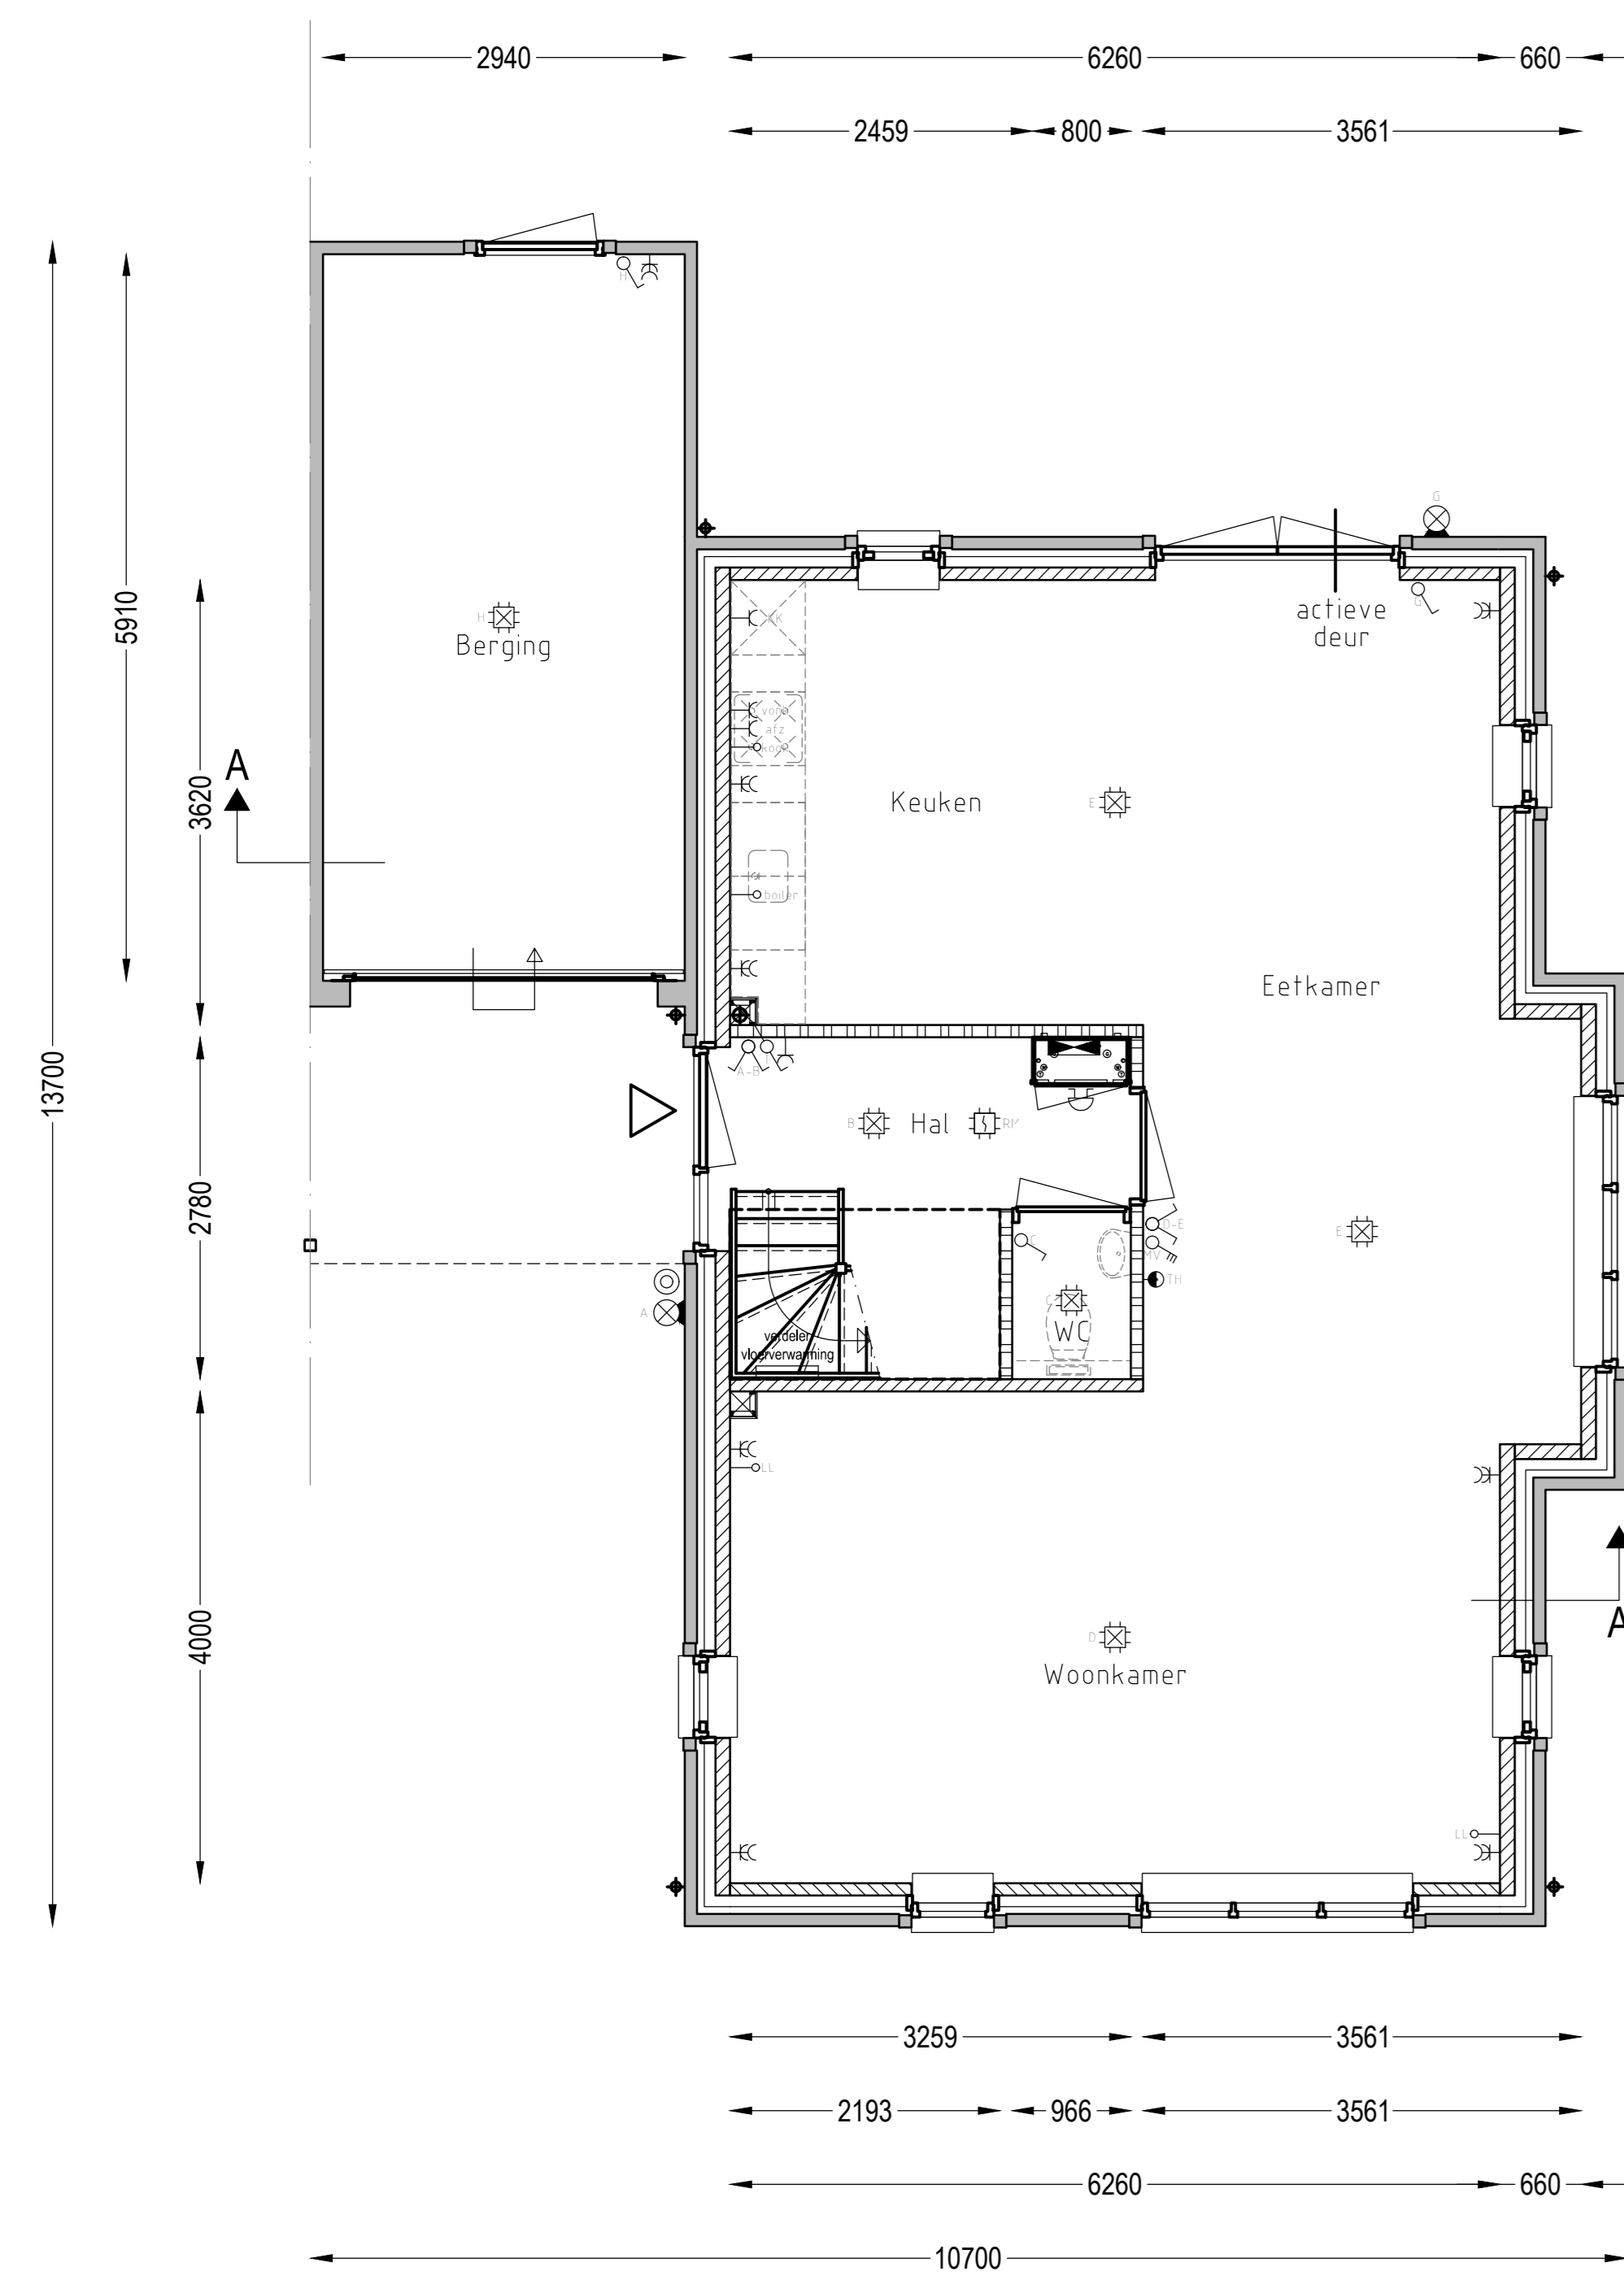

BEGANE GROND - A-11

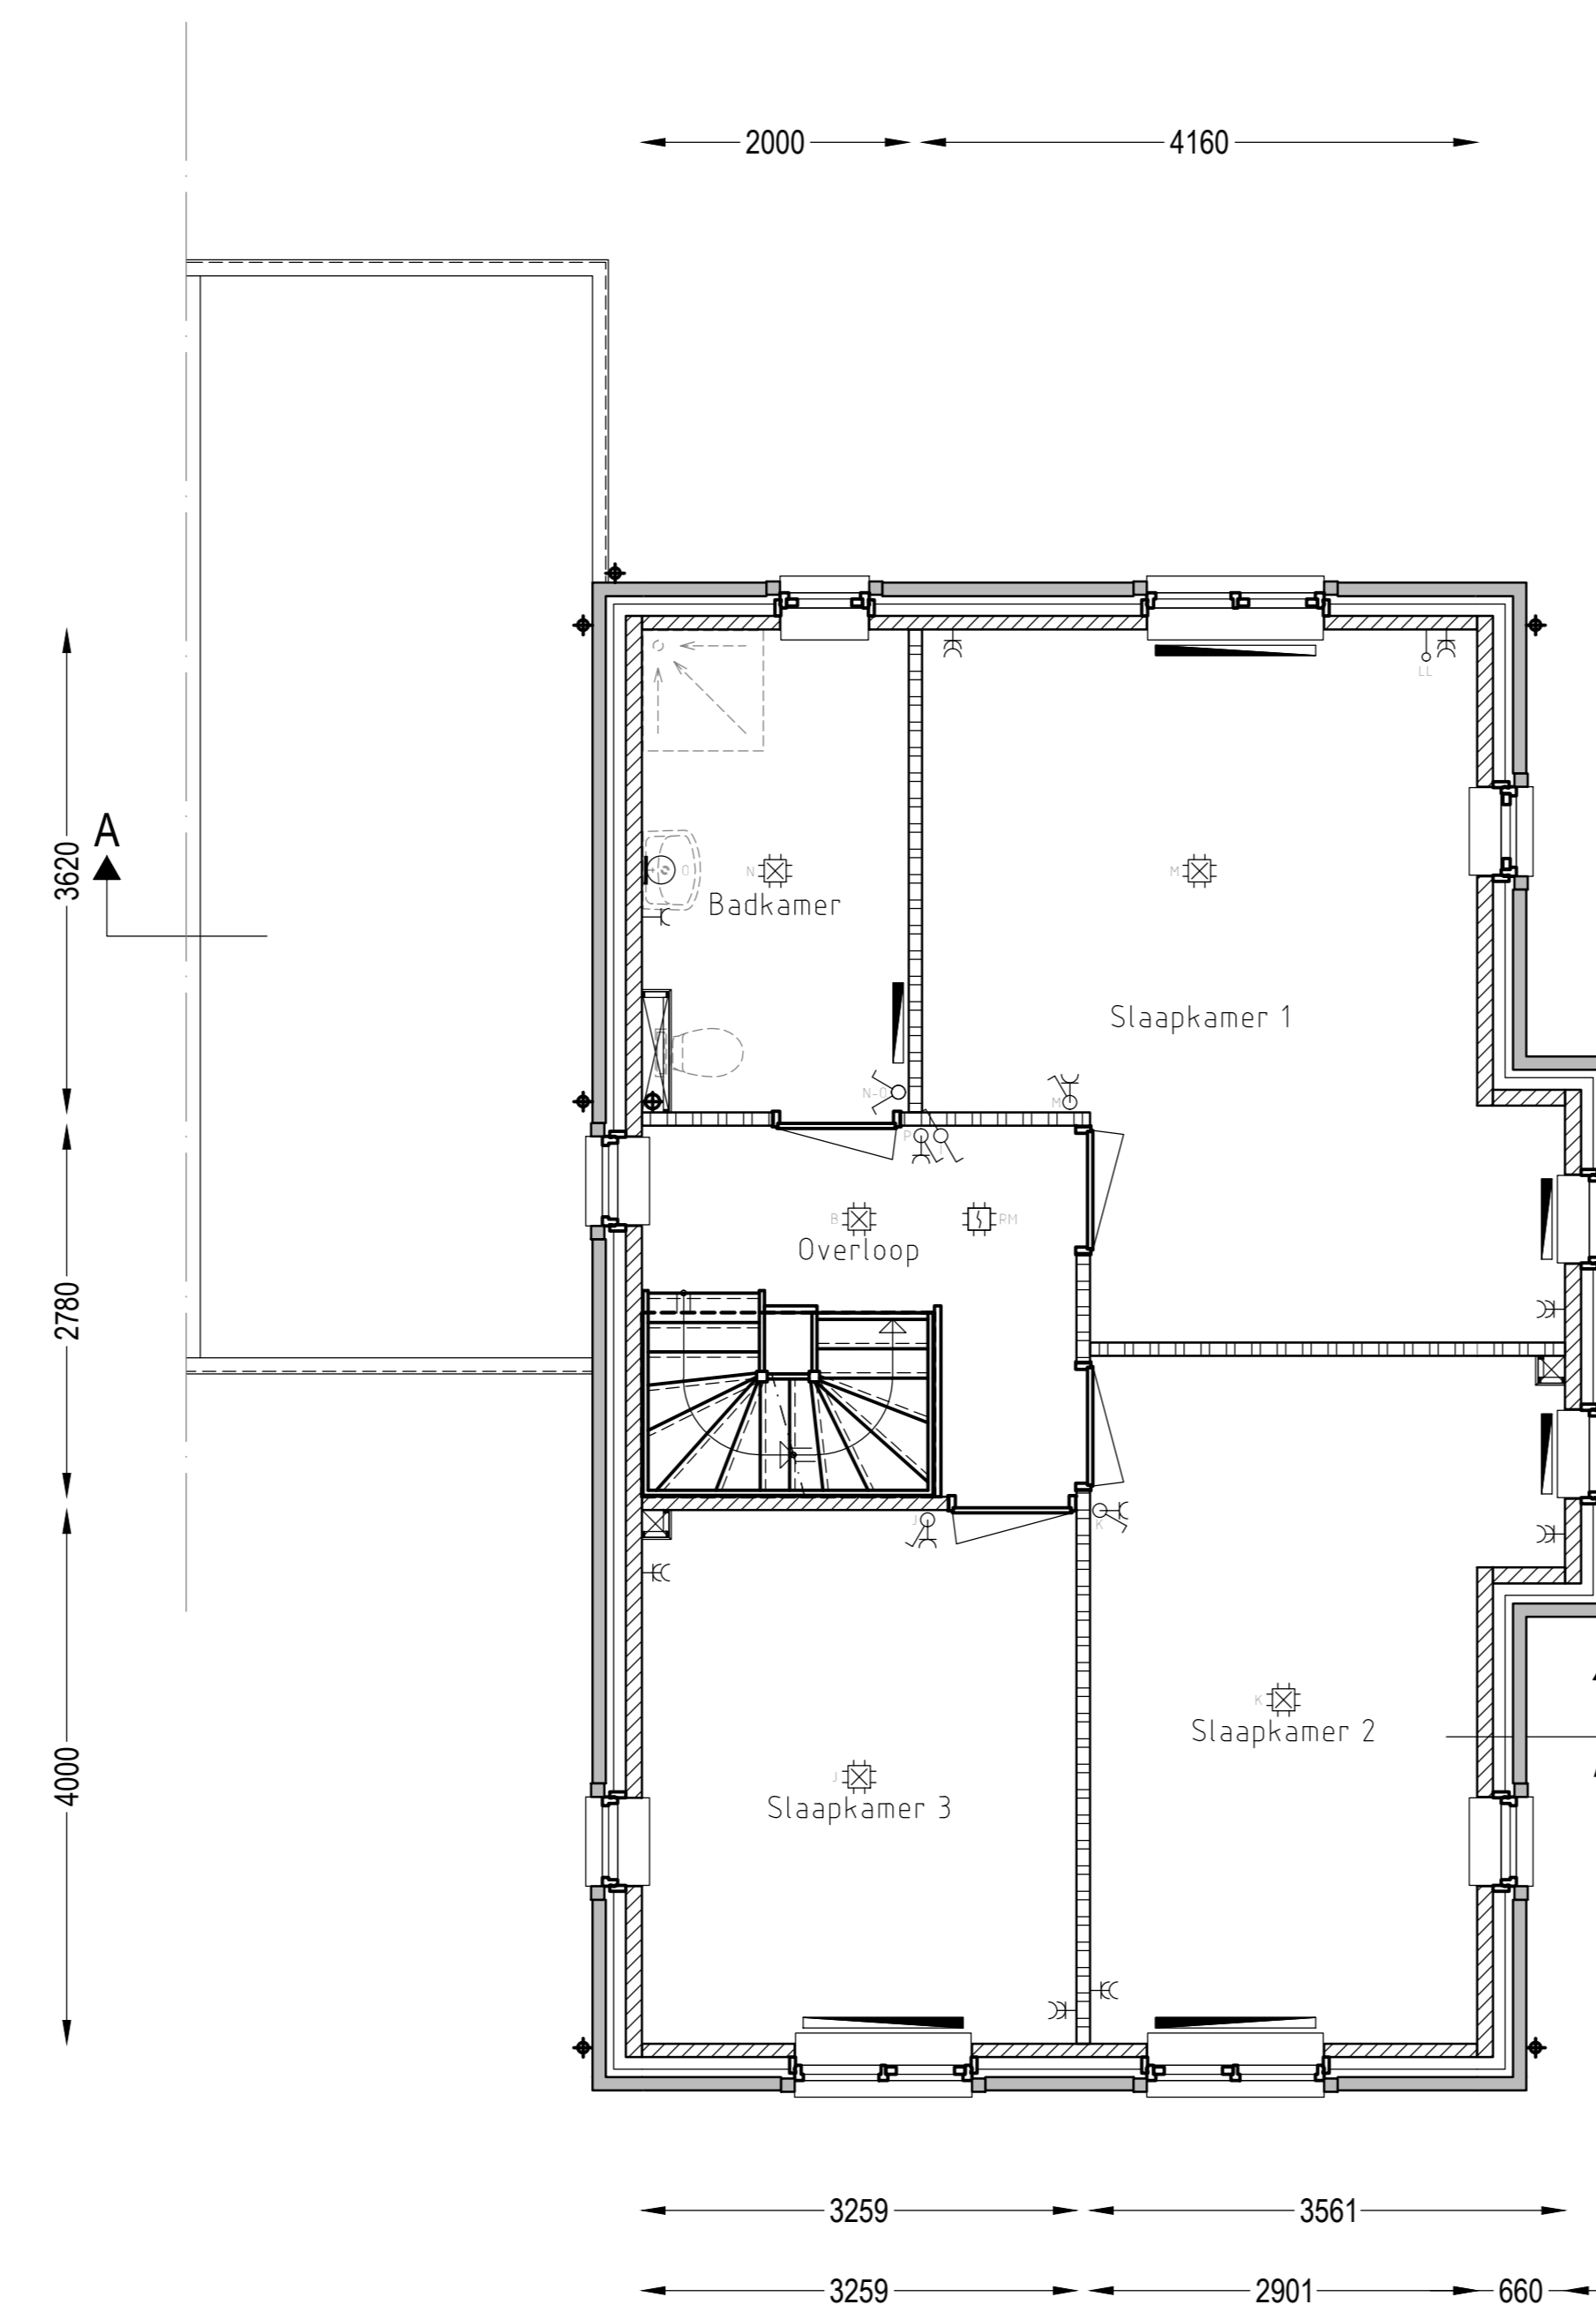

VERDIEPING - A-11

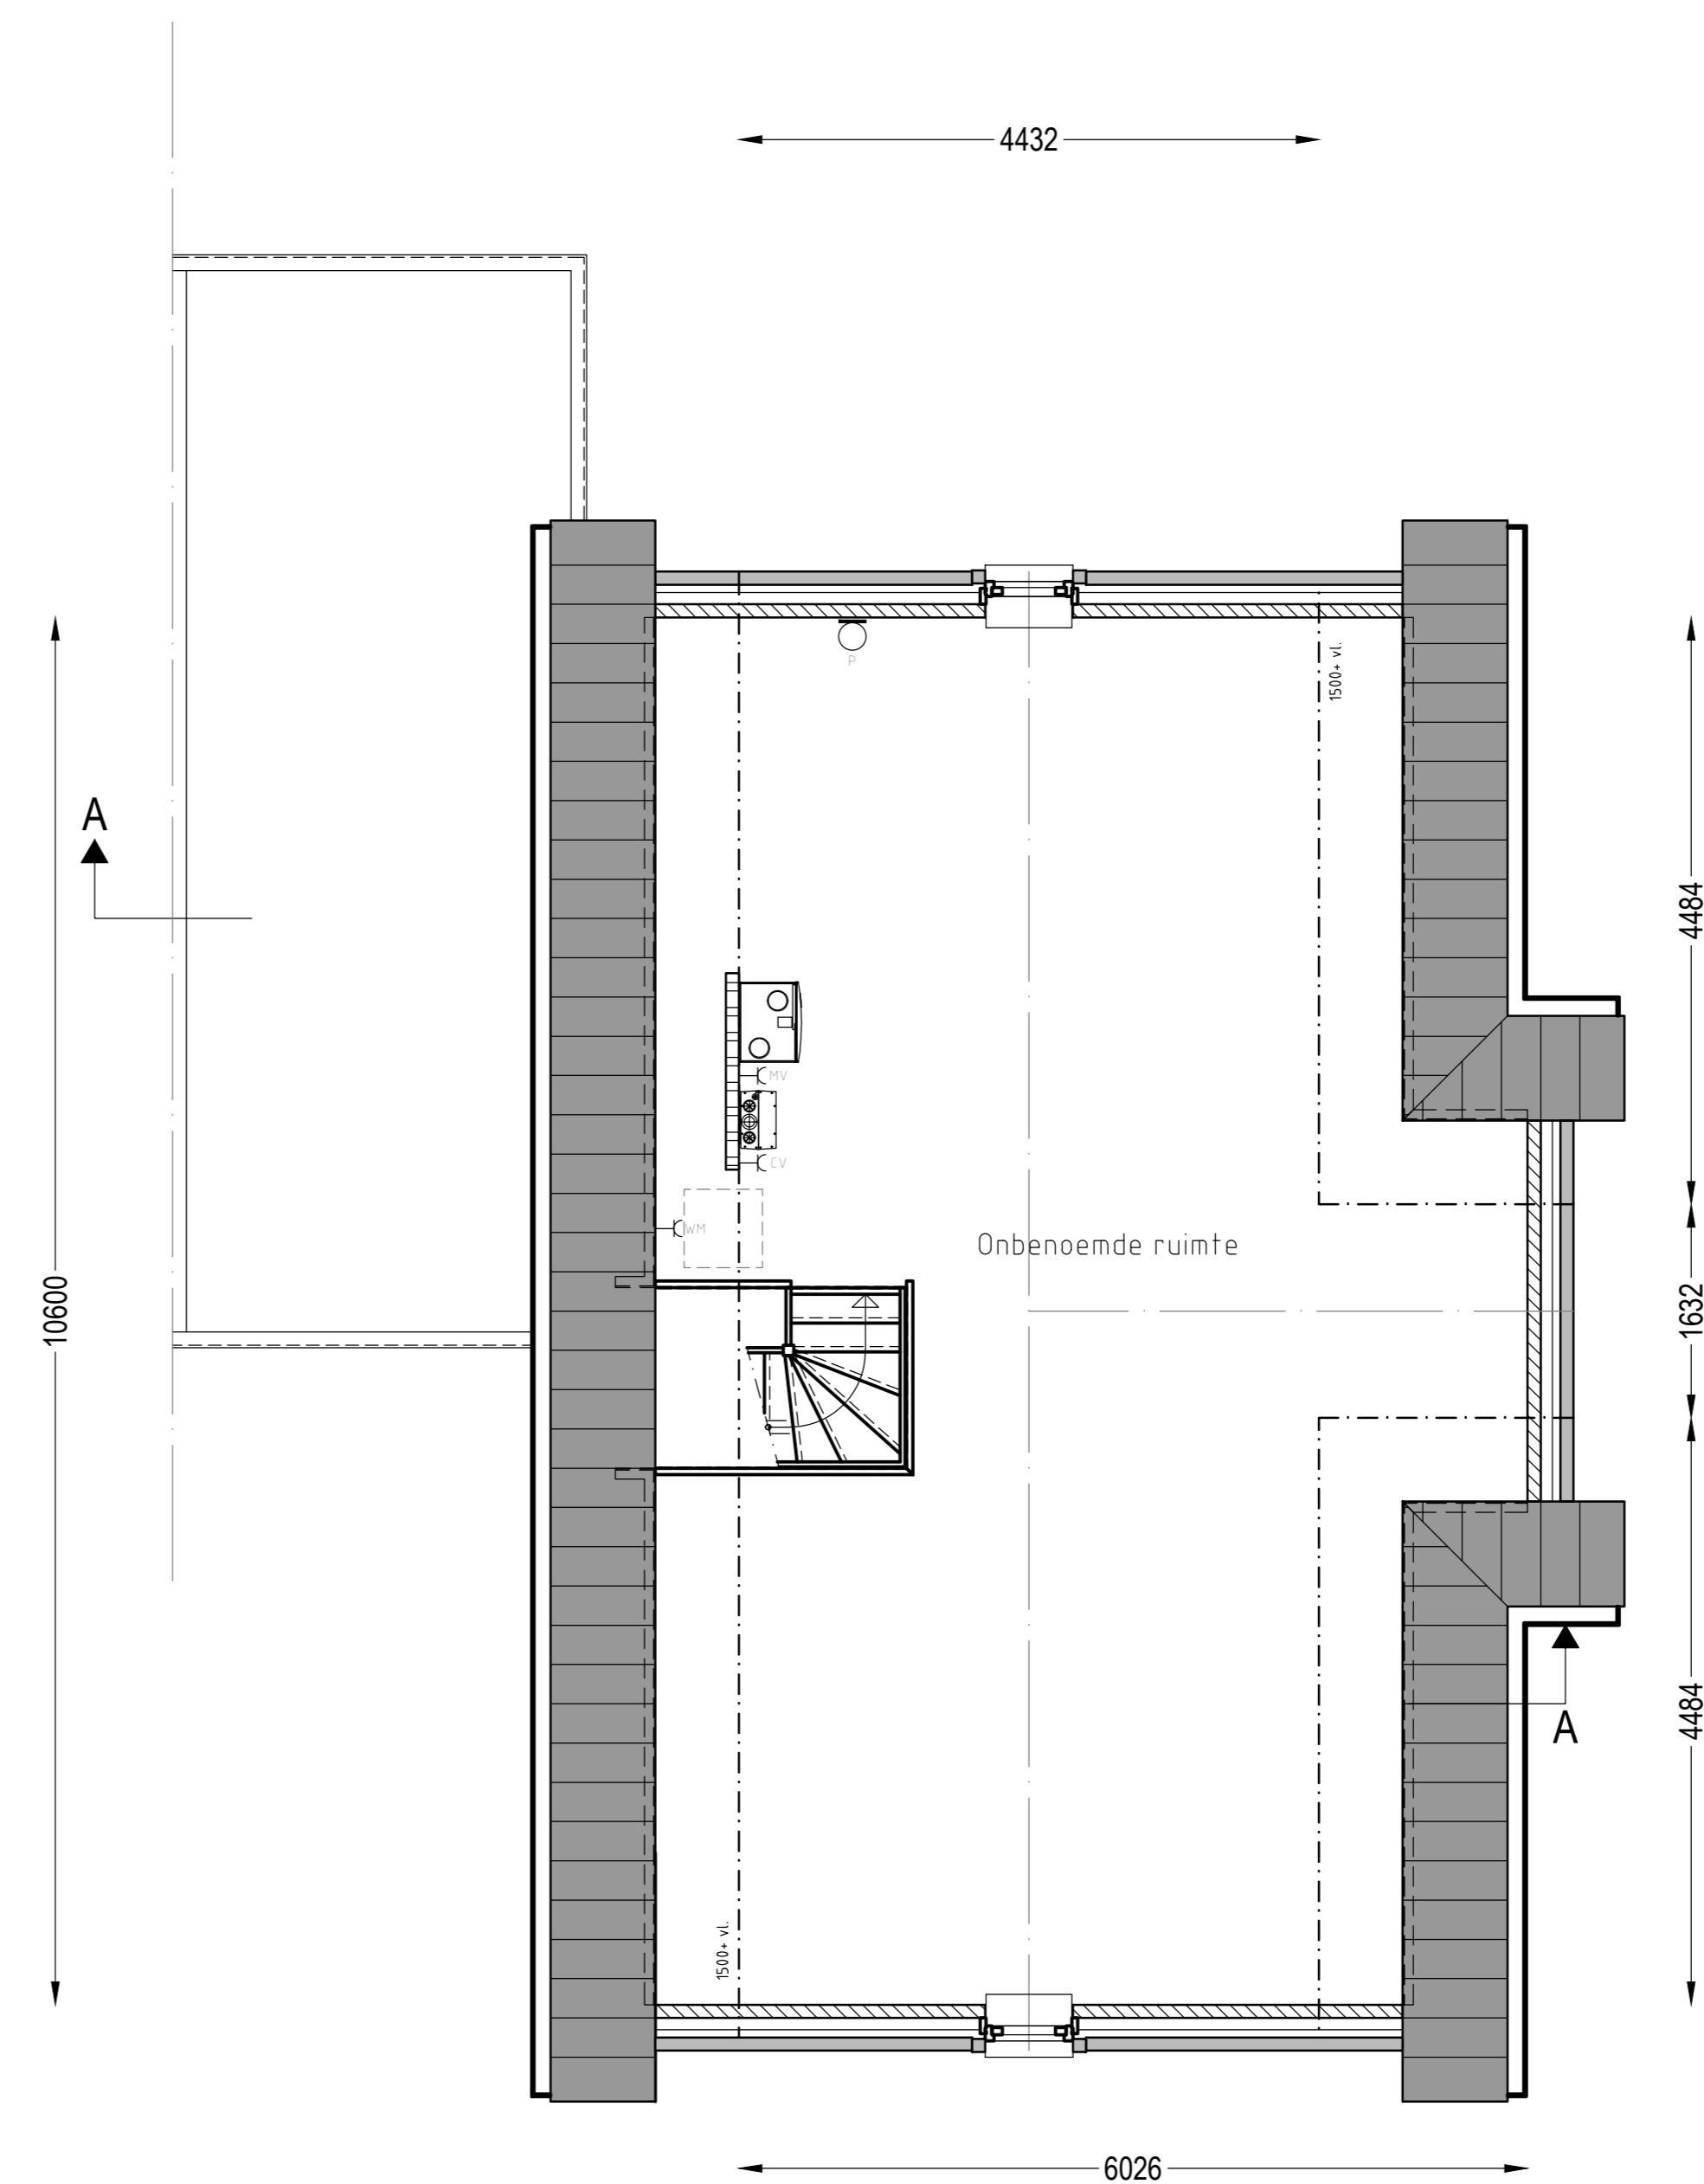

ZOLDER - A-11


RENVOOI TEKENING

- Baksteen
- Kalkzandsteen
- Lichte scheidingswand
- Radiator
- Ventilatorrooster
- Binnendeur met bovenlicht

RENVOOI INSTALLATIES

- enkele wandcontactdoos met randaarde
- 2-voudige wandcontactdoos met randaarde
- enkele wandcontactdoos met randaarde t.b.v. mechanische ventilatie
- enkele wandcontactdoos met randaarde t.b.v. centrale verwarming
- enkele wandcontactdoos met randaarde t.b.v. koelkast
- enkele wandcontactdoos met randaarde t.b.v. wasmachine
- enkele wandcontactdoos met randaarde t.b.v. vonkcontactsteking kookplaat
- enkele wandcontactdoos met randaarde t.b.v. afzuigkap
- verdeelkast
- optische rookmelder
- loze leiding

- lichtpunt
- binnenlamp wandaansluiting
- buitenlamp wandaansluiting
- deurbel (drukknop)
- deurbel (schel)
- enkele schakelaar
- wisselschakelaar
- driestanden schakelaar
- thermostaat CV
- loze leiding t.b.v. kookplaat
- loze leiding t.b.v. boiler

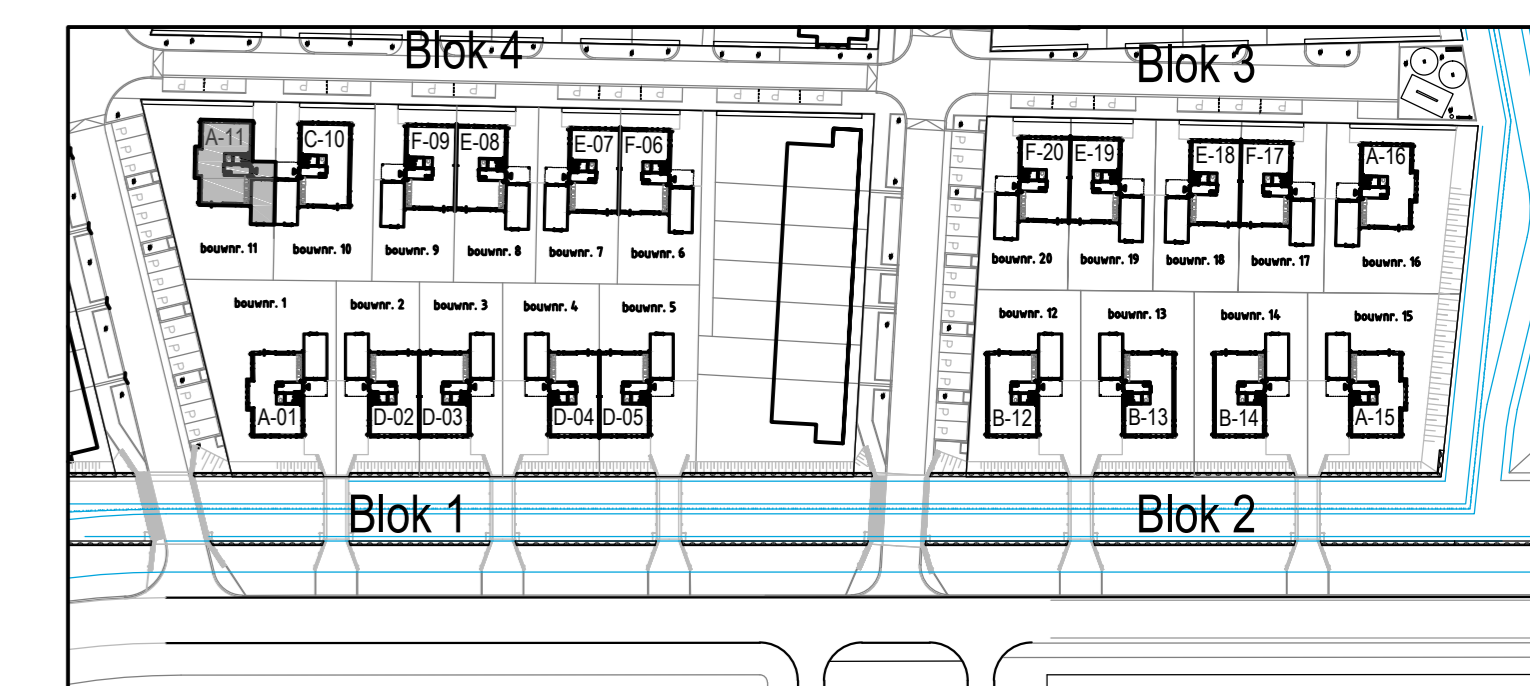

Situatie = betreffende perceel
De schaal van deze tekening kan niet bindend zijn, de juiste maat en vorm, worden na oplevering door het kadaster vastgesteld.

woning A-11

project	20 woningen Witte Bruggen	fase	Verkoop
locatie	Vathorst	formaat	AG
opdrachtgever	Amersfoort	schaal	1:50 - 1:100
bouwplaats	Vathorst	getekend	E. Borger
werknummer	52382	datum	
opdrachtgever	Boon & aannemingsbedrijf Schoonderbeek	getekend	A
referentie	3821 AB Amersfoort	getekend	B
	N.N.B.	getekend	C
		getekend	D
		getekend	E